


4616800.000000

4616800.000000

4616700.000000

487600.000000

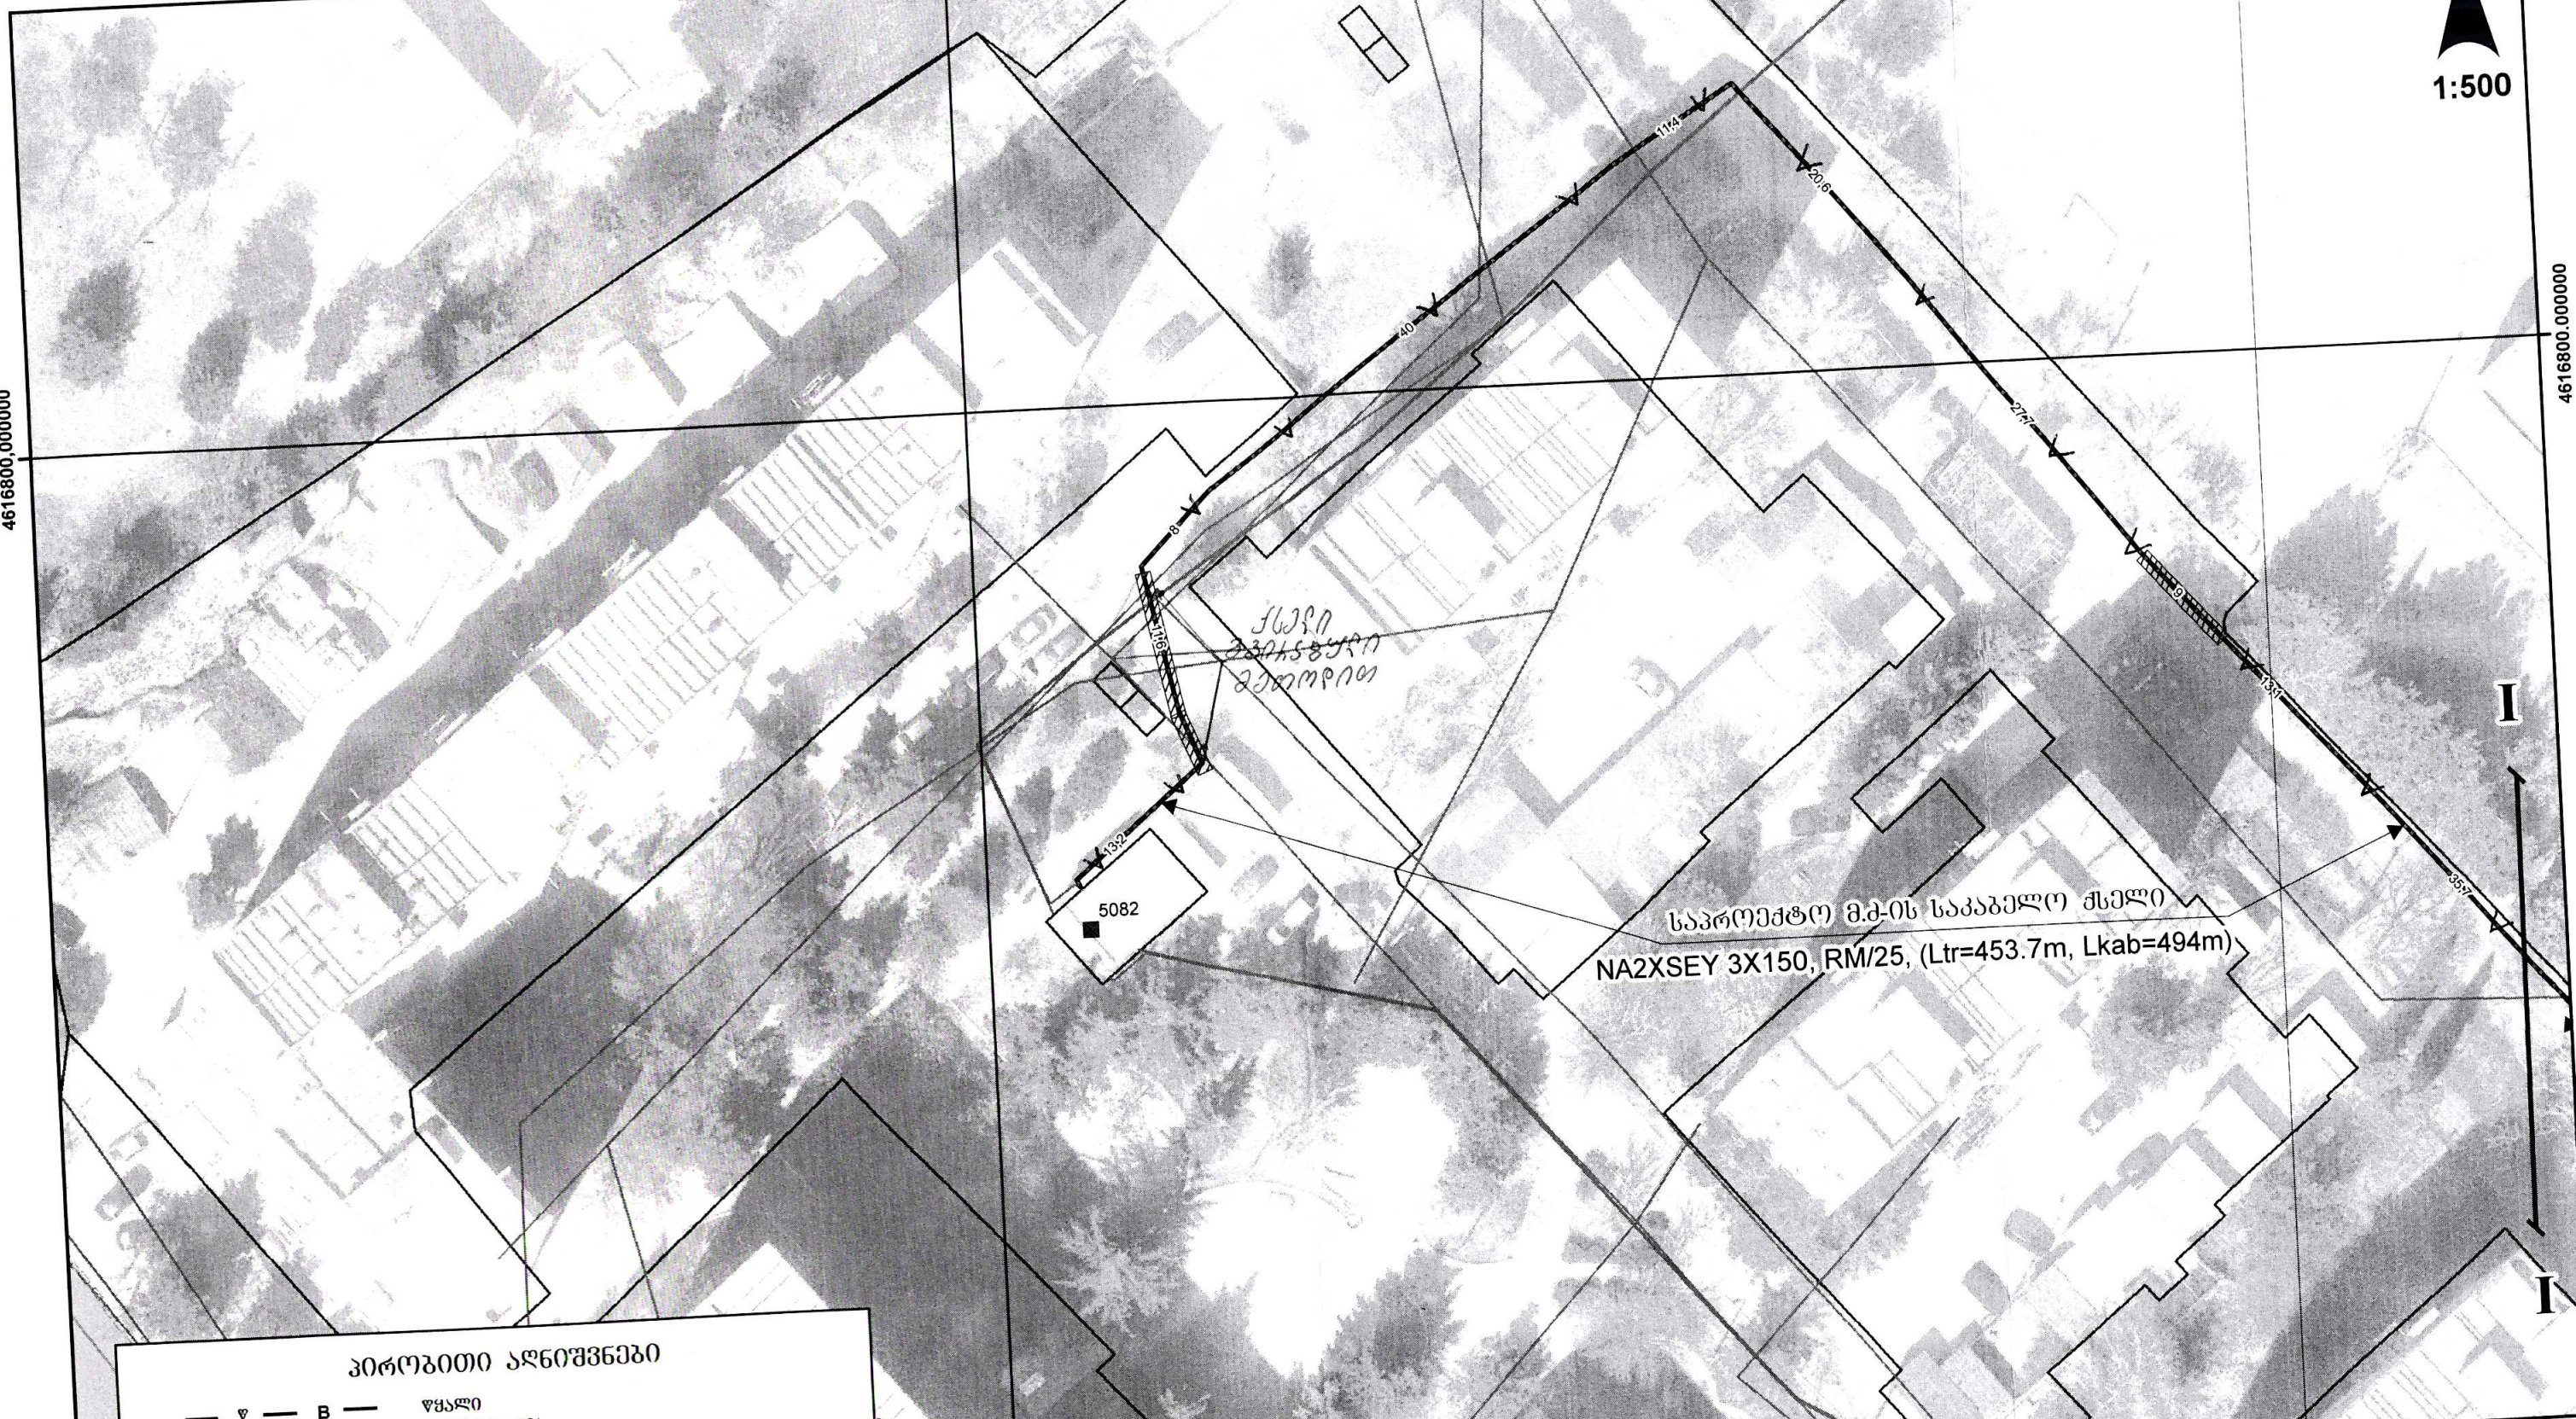

პირობითი აღნიშვნები

- წყალი
- კანალიზაცია
- თბო. მშენი
- კავშირგაბმულობა
- არსებული საკაბელო მშენი
- გერმის მიერ დადგენილი სავალი ნაწილისა ტროტუარის საზღვრები (გორაკიური)
- საპროექტო მ.კ. საკაბელო მშენი ტრანშეაში
- საპროექტო მ.კ. საკაბელო მშენი (მიღში)
- სატრანსფორმატორო მს-რი
- შემაერთებელი ძურე
- B
- K
- T
- C

სამ. უფროსი		ნ. უფიჭაშვილი	თარიღი	პროექტი: VV-68-17 ელექტროტექნიკური ნაწილი		
უფ. ინჟინერი		რ. მონღაბაძე	თბილისი, სამგორი, დავითაიას ქ-ის მიმდებარედ, მ.კ-ის საკაბელო მშენის (№5081 ს/ძ - №5082 ს/ძ) რეაბილიტაცია - 2017 წლის გეგმა			
ინჟინერი		ა. ლაბარტყავა	მაღალი კაბვის საკაბელო მშენის გშენებლობა	სტადია	ფურც. №	ფ. რაოდ.
0.4-6-10კვ მს-ს				მ. კრ.	4	4
მსკლ. უფრ.		ლ. სისაური	მაღალი კაბვის (6-10კვ) საკაბელო მშენის გეგმა # 1:500	სს. "თელასი"-ს საპროექტო ჯგუფი		

487700.000000