


481900
482000
482100
482000
482100

N
1:1,000

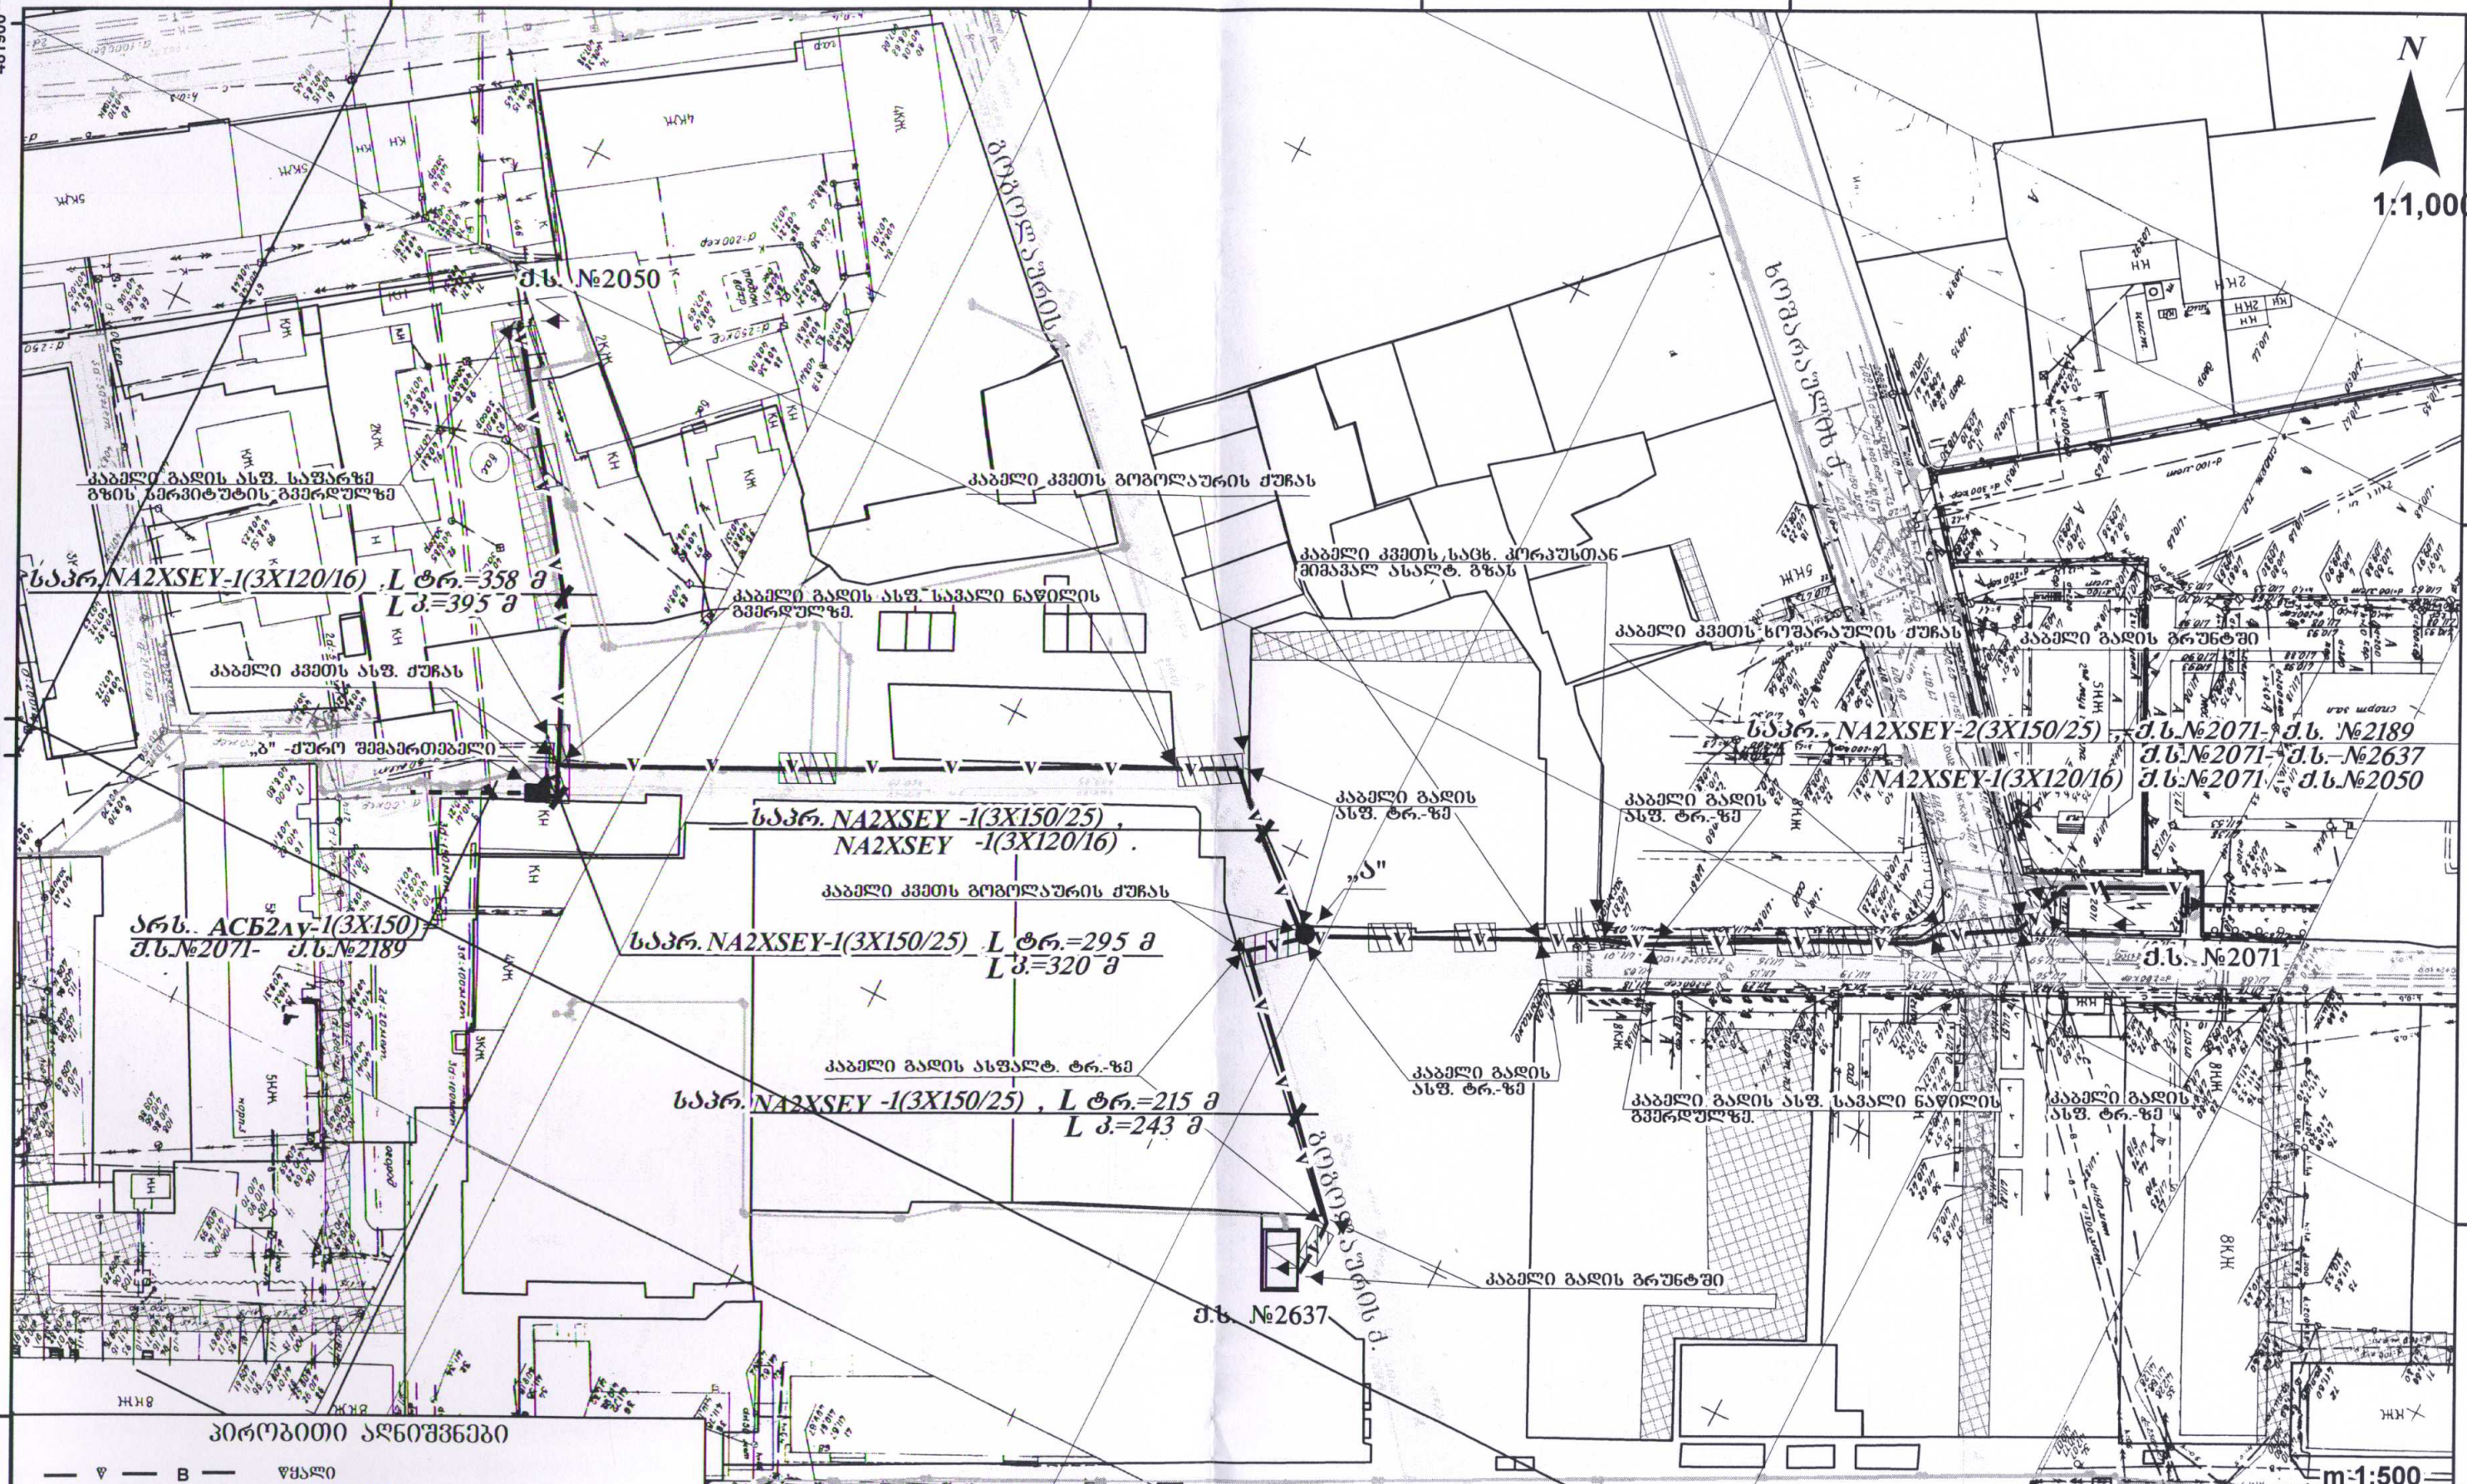

პირობითი აღნიშვნები

- ▽ — B — წყალი
 - J — K — კანალიზაცია
 - თ.ა. — T — თბოქსელი
 - ტ — C — კავშირგაბმულობა
 - ↔ ↔ ↔ არსებული საკაბელო ქსელი
 - V — V — V — საპროექტო (10კვ) საკაბელო ქსელი
 - ▨ — ▨ — ▨ — საპროექტო (10კვ) საკაბელო ქსელი (მიღწევა)
- ძვესაღებური



ჯგ. უფროსი	6. შოთაბაგვალიძე	19.12.16	პროექტი: VV-34-35-36-17
უფ. ინჟინერი	რ. მოღვაძე		ელექტროტექნიკური ნაწილი
ინჟინერი	6. თეთრაშვილი		დიდუბის რაიონი, დიდუბის და გობოლაურის ქუჩები
0.4-6-10კვ ძს-ს			ელ. მომარაგება
მსპლ. უფრ.	ლ. სისაური		სტადია მ. პრ. 3
			შ. რაოდ. 3

6-10კვ კაბელო საკაბელო ტრასა მ.ს.№2071-სა და მ.ს.№2637, 2071-ს შორის ამოტოვებული კაბელების და მ.ს.№2071-სა და მ.ს.№2018-ს შორის ამოტოვებული კაბელების შევსება

სს. "თელასი"-ს საპროექტო ჯგუფი

4620100 462100 462200 4620300 482000 4620400