


- პირობითი აღნიშვნები
- B --- წყალგამყვანილობა
  - G --- ბაზი
  - K --- კანალიზაცია
  - E --- კაპრიზირება
  - W --- ელ. კაბელი (არსებული)
  - S --- ბათობა
  - Z --- სატრ. ჰიზური, ან ძველადგობი
  - V --- 6/10 კვ კაბვის კაბელი მიწაში
  - W --- კაბელი ღამცავ მიწაში
  - H --- გაღასაბმელი ქვო

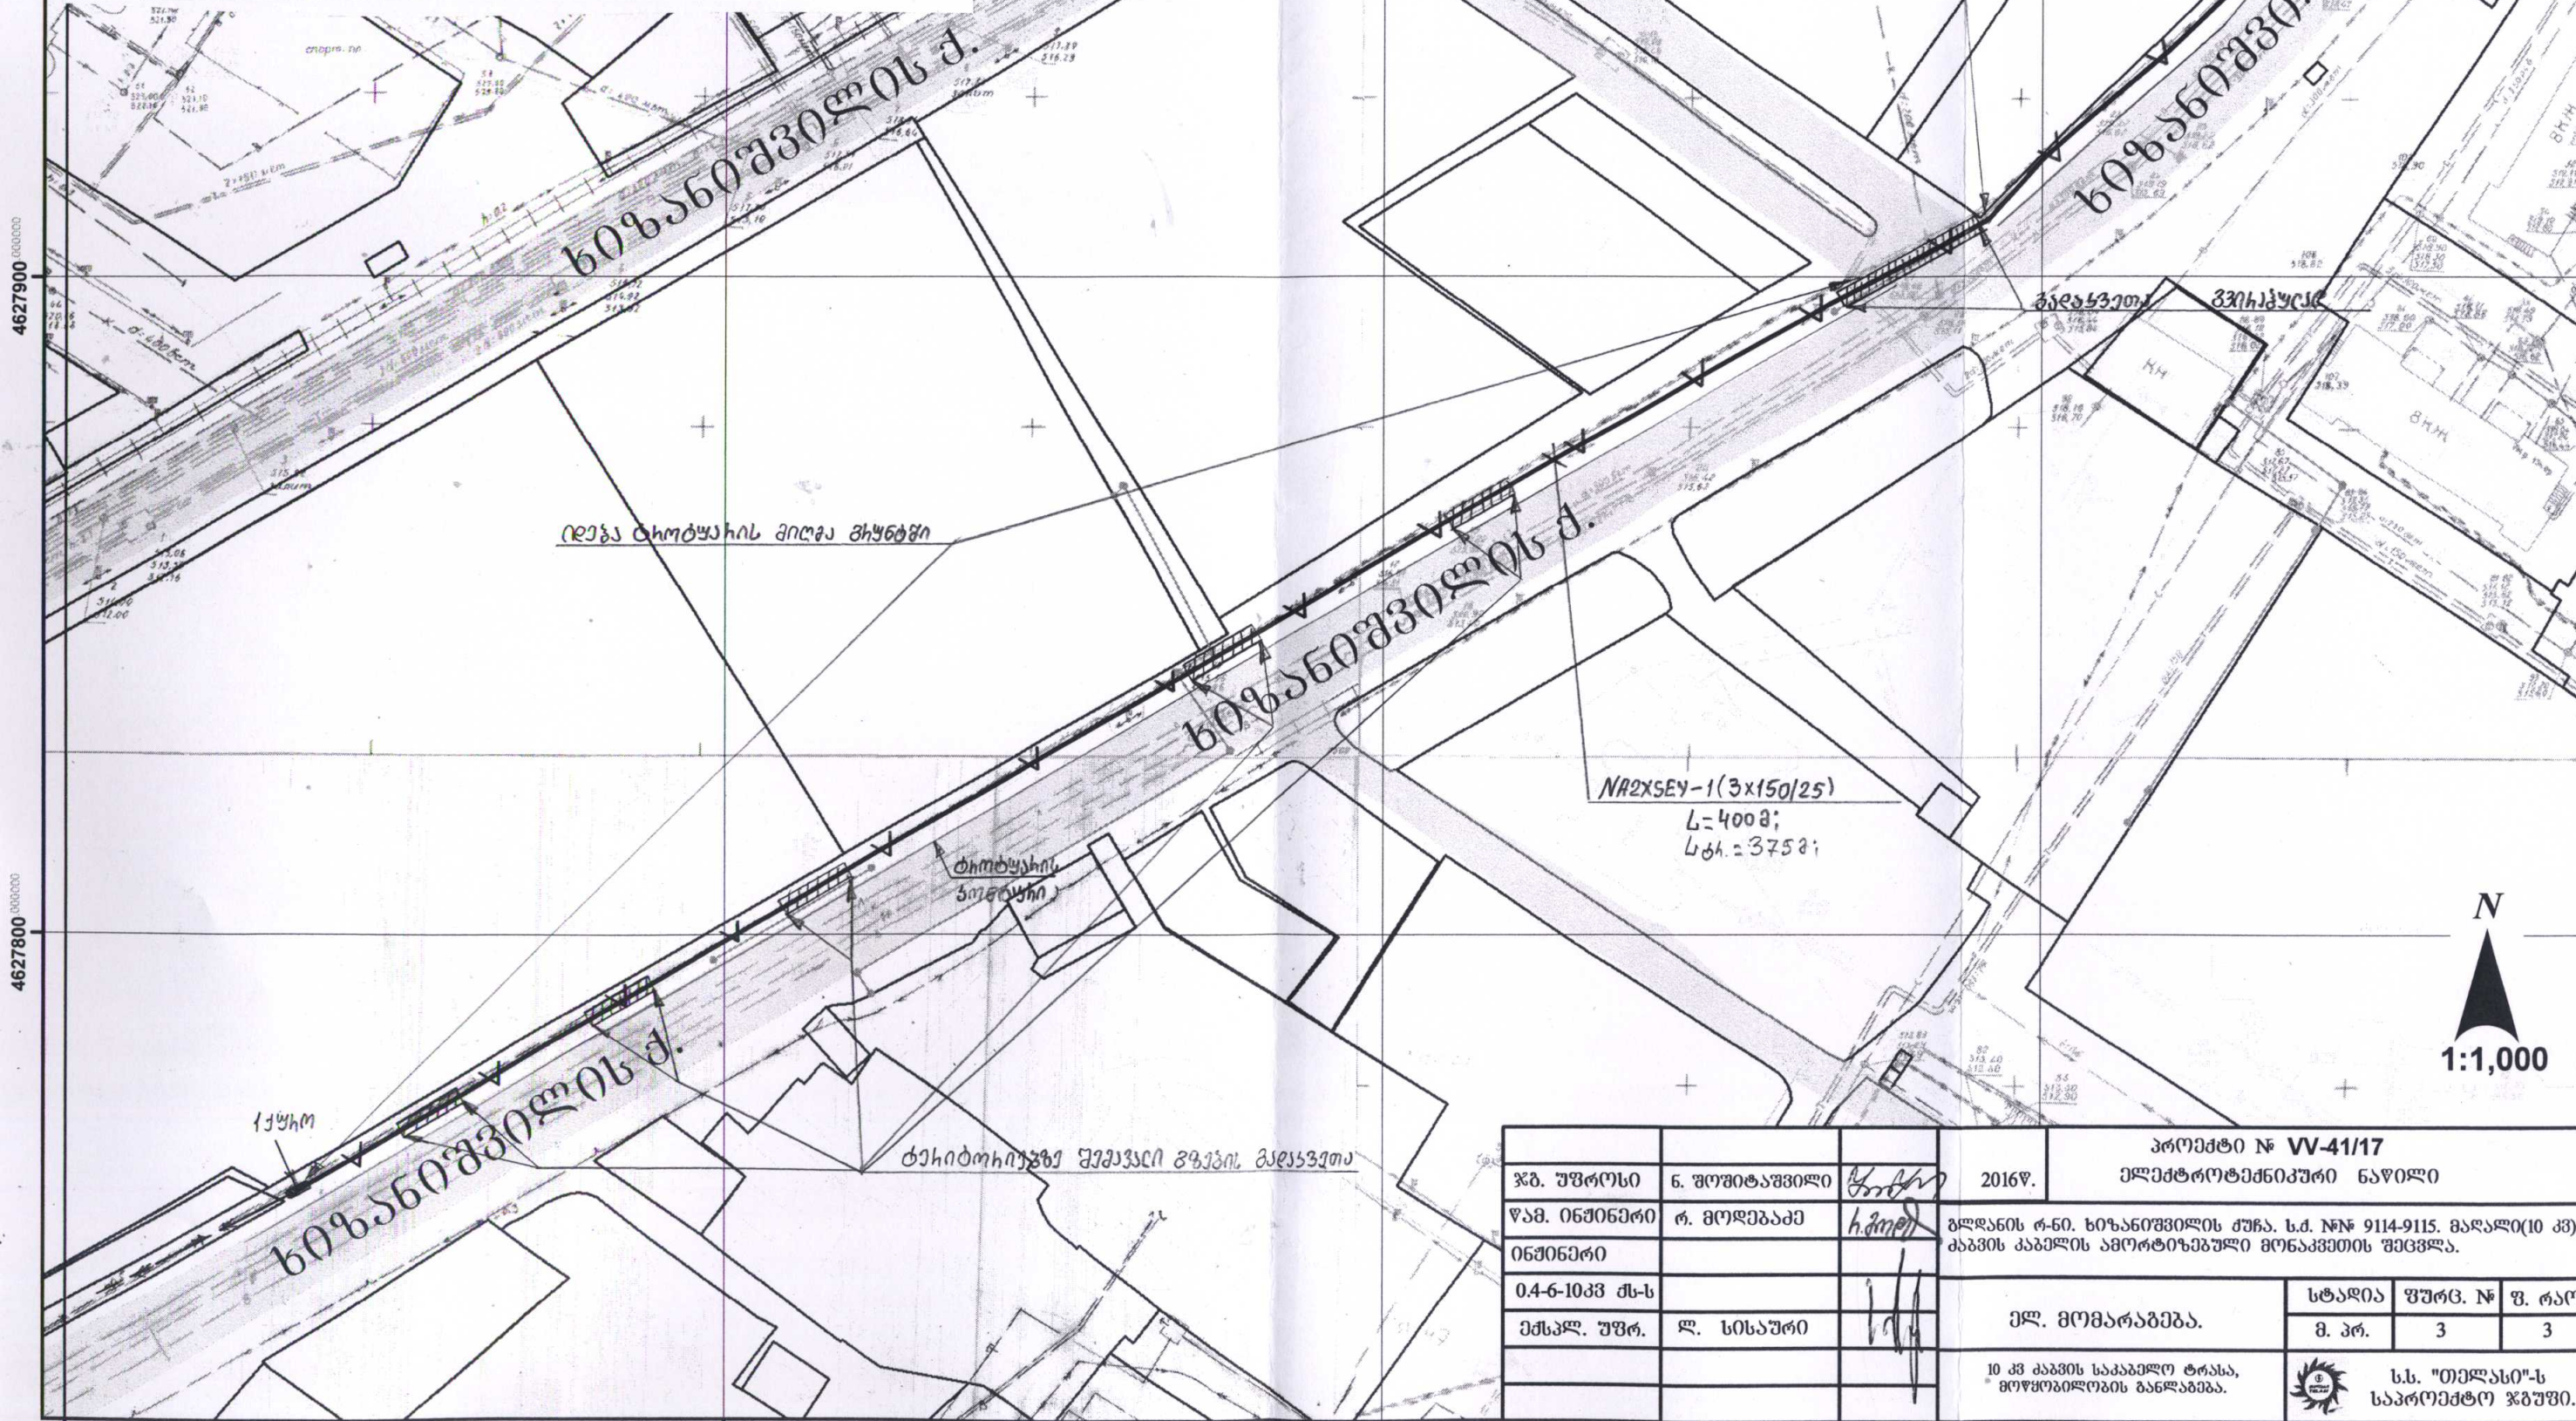

პროექტი № VV-41/17	2016წ.	ელექტროტექნიკური ნაწილი			
ავტ. უზრუნველ. ნ. შოთოთაშვილი	მ. მთელიძე	გულანის რ-60, სიზანოშვილის ქუჩა, ს.ძ. №9114-9115. მაღალი(10 კვ) კაბვის კაბელის ამორტიზებული მონაკვეთის შეცვლა.			
ფაშ. ინჟინერი	რ. მთელიძე	ელ. მომარაგება.	სტალია	ფურც. №	
ინჟინერი			მ. პრ.	3	3
0.4-6-10კვ ძს-ს		10 კვ კაბვის საკაბელო ტრასა, მოწოდების განლაგება.	სს. "თელასი"-ს საპროექტო ჯგუფი.		
ექსპლ. უზრ.	ლ. სისაური				