

481000

481100

481200

481300

4619100

4619000


4618900

4619100

4619000


4619000

4619000

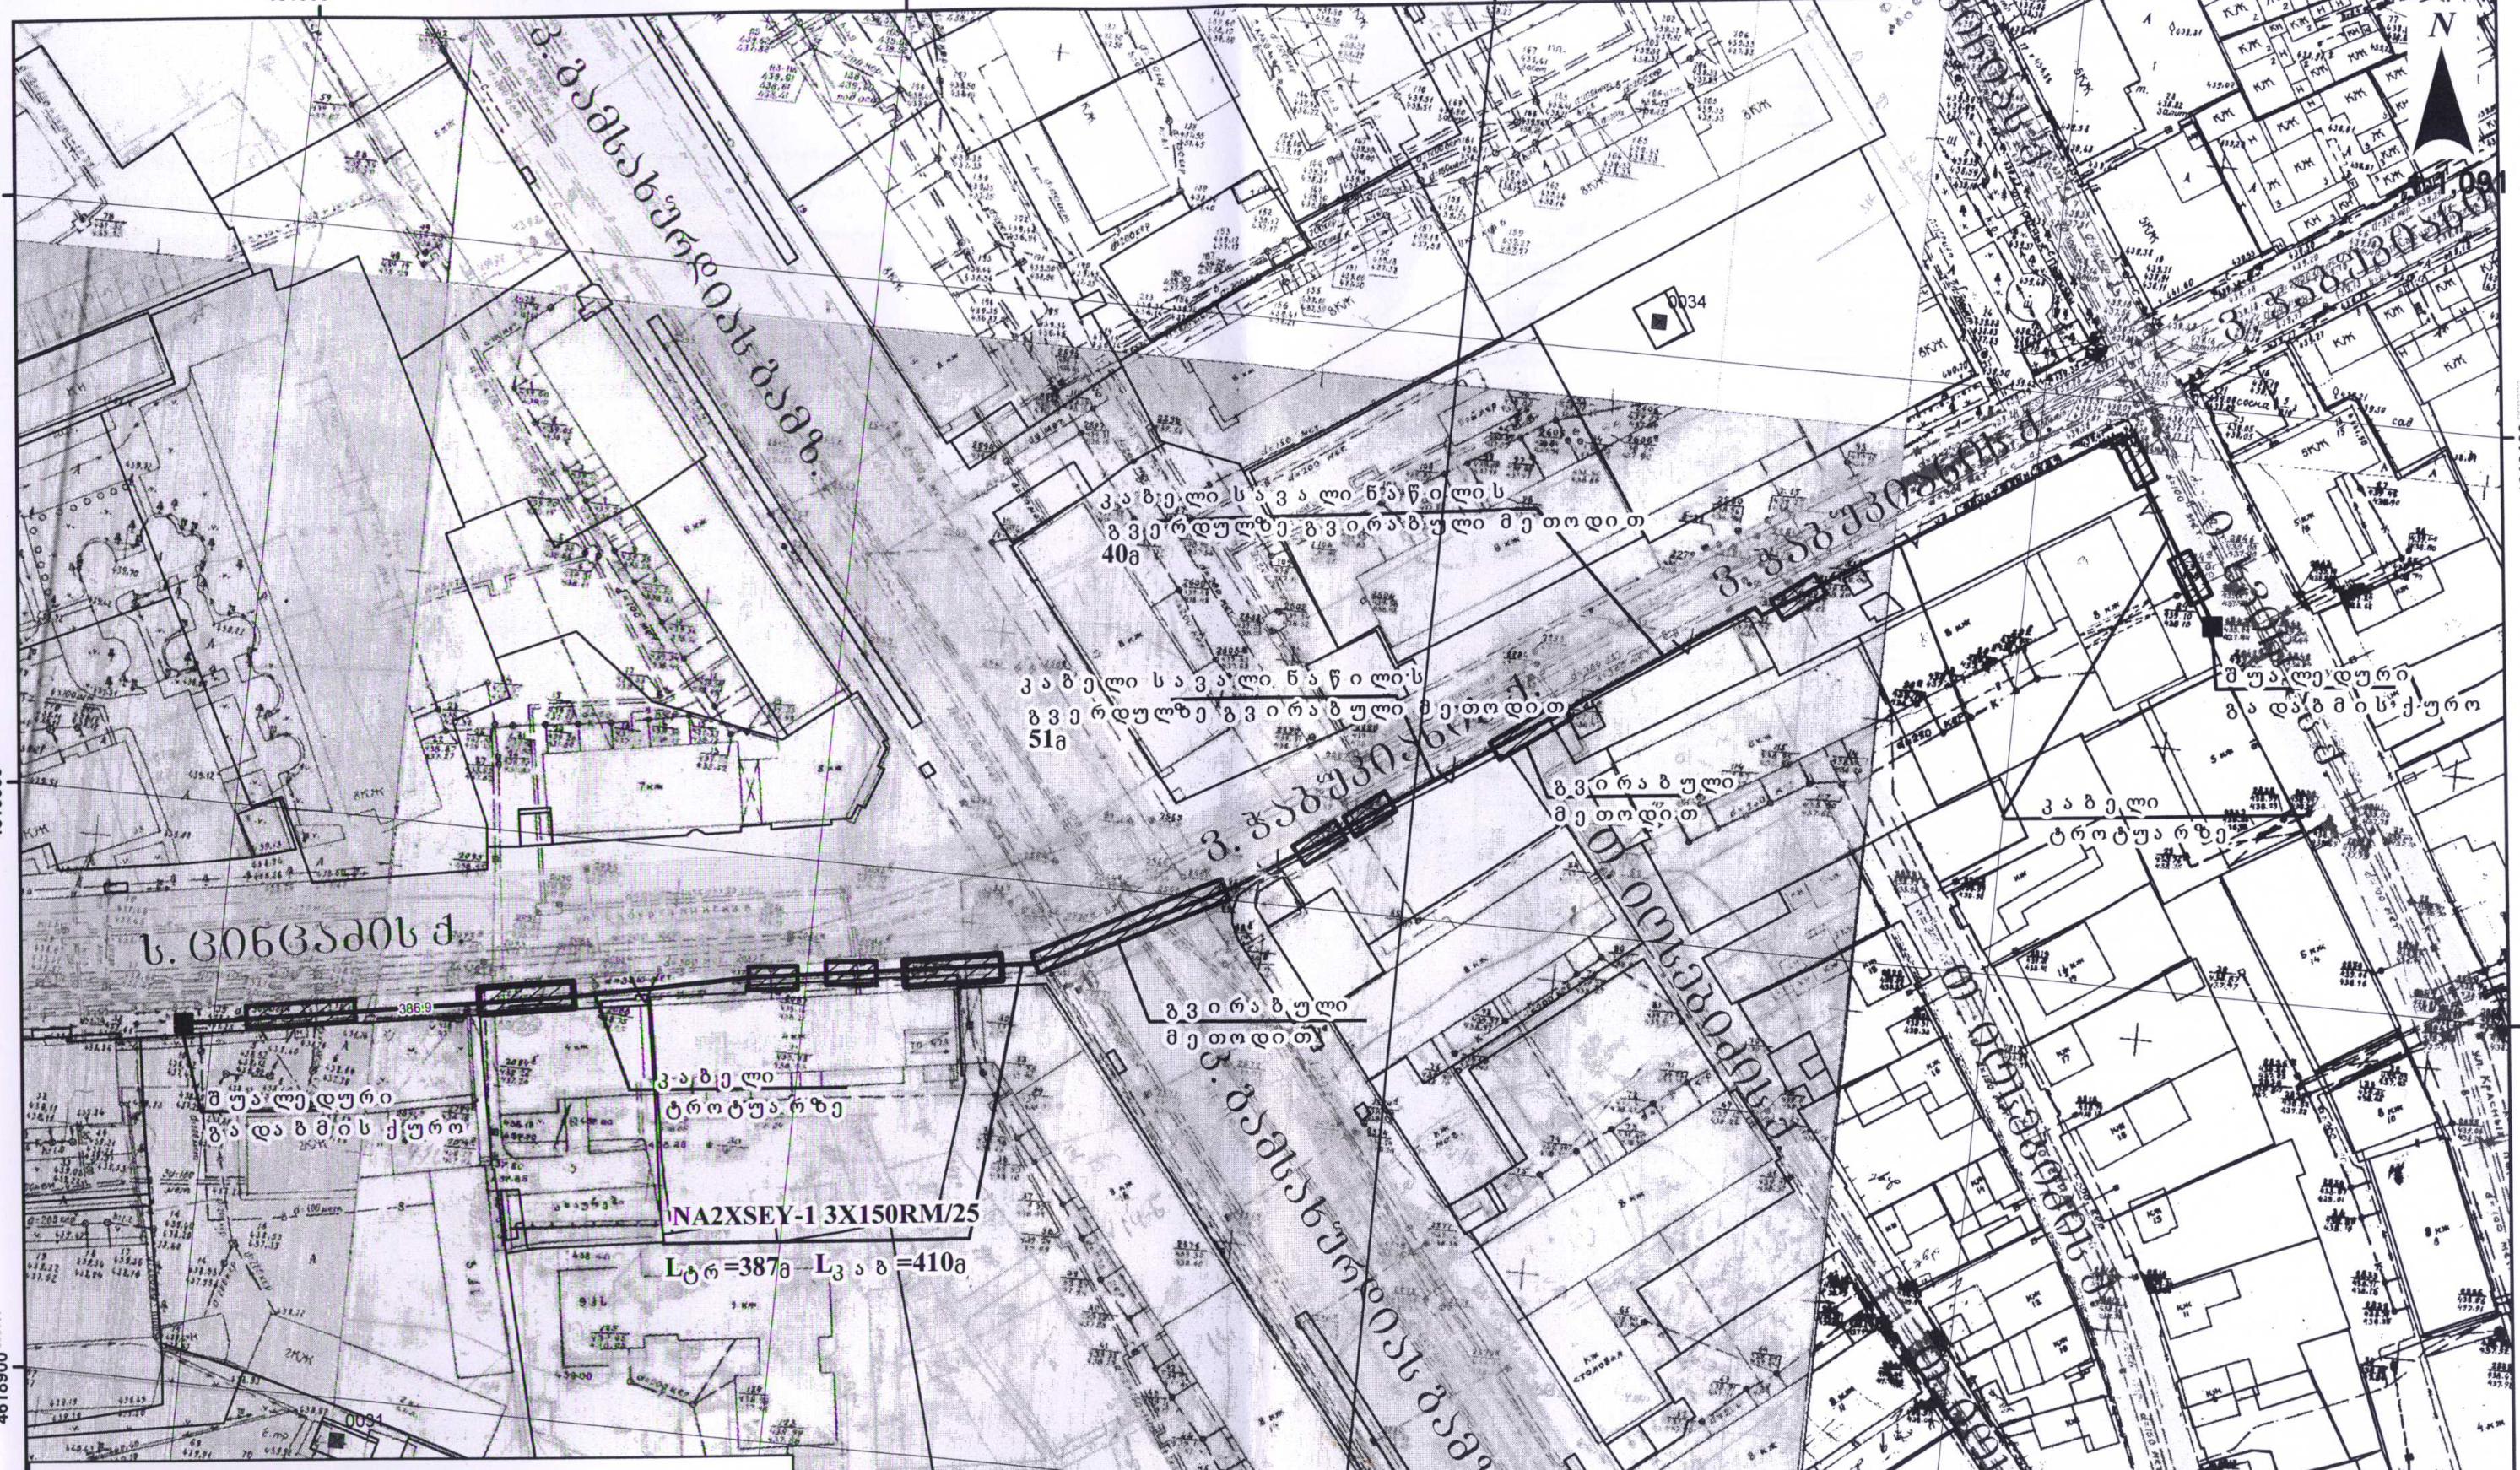

პირობითი აღნიშვნები

- ∇ — B — წყალი
- ∩ — K — კანალიზაცია
- თ.დ. — T — თბოქველი
- ტ — C — კავშირგაბმულობა
- ↔ ↔ ↔ არსებული საკაბელო ქსელი
- ↔ ↔ ↔ საპროექტო საკაბელო (6-10კვ) ქსელი (ტრანშეაზი)
- ↔ ↔ ↔ საპროექტო საკაბელო (6-10კვ) ქსელი (მიწაზე)
- მუდმივი გადახმის ქსელი
- ⚡ დაბიჭვება

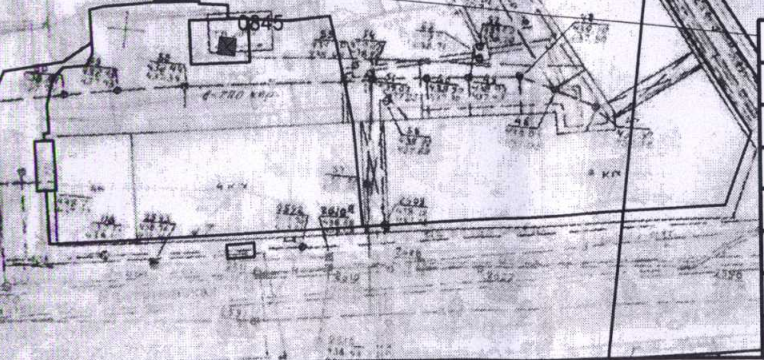

სამ. უფროსი	ნ.შოშიტაშვილი	თარიღი	პროექტი: VV-10/17		
უფ. ინჟინერი	რ. მონღაბაძე		ელექტროტექნიკური ნაწილი		
ინჟინერი	ბ.დათუაშვილი		ქ. თბილისი, საბურთალოს რ-60 ამორტიზირებული კაბელის მონტაჟი საბურთალო 1 უკვ-დან ს/მ 0075-ის მიმართ.		
მესპლ. უფრ.	ლ.ხისაური		ელ. მომარაგება, გამომცხველიანება	სტადია	ფურც. №
			მაღალი (6-10კვ) კაბელის საკაბელო ქსელის დაგება მ 1:1000	მ. პრ.	3
				ფურც. №	3
				ს.ს. "თელასი"-ს საპროექტო სამსახური	

481000

481100

481200

481300

481400