



ს.ს. "თელასი"

პროექტი NV-29/17

ძ. თბილისი ვაკე-საბურთალოს რ-60

ელ- მომარაგება

0.4 კვ დ/ძ საკბელო ტრასა-ამორტიზირებული კაბელის შეცვლა ს/ქ3563-დან აბაშიძის ქ. №26-ის მიმართულებით

პროექტანტი;

გ. დათუაშვილი

№ = 28/17, 30/17 ეიპ

სს "თელასი"	АО "ТЕПАСИ"
	პროექტი № <u>NV-29/17</u>
	Проект № <u>NV-29/17</u>
<u>07.03</u>	2017 წ.რ

თბილისი 2017

ფ.	ფ.რ.
1	3

განმარტებითი ბარათი

პროექტი №NV-29/17 დამუშავებულია ს.ს."თელასის" მიერ 2017 წლის ქსელის რეკონსტრუქციისა და განვითარების საინვესტიციო პროგრამის თანახმად

პროექტი ითვალისწინებს ს/ქ №3563-დან აბაშიძის №62 კორპუსის ამორტიზირებული კაბელის შეცვლას.

პროექტის მიხედვით ს/ქ №3563-დან მიწაში ჩაიდოს ABBF მარკის კაბელი №62 კორპუსის ძალოვან კარადებამდე.


საკაბელო ტრასა გაითხაროს ხელით მიწისქვეშა კომუნიკაციების დაუზიანებლად. კაბელი ჩაიდოს მიწაში 0.7მ სიღრმეზე მიწის ზედაპირიდან, 0.1 მ სისქის გაცრილ მიწის ფენაზე, შემოდან დაიფაროს იგივე ფენით და დანარჩენი მიწით. მიწისქვეშა კომუნიკაციების და სამანქანო გზის გადაკვეთისას კაბელი გატარდეს დამცავ მილში.

ყველა სამშენებლო-სამონტაჟო სამუშაო უნდა შესრულდეს **ИУЭ**-ს სათანადო პუნქტების დაცვით

სპეციფიკაცია				
№	დასახელება	ტიპი.მარკა	განზ. ერთ.	რაოდ.
1	კაბელი ძალოვანი ალუმინის ძარღვებით 4X95მმ ²	ABBF-1	მ	27
2	ქურო საბოლოო	1ПКВТnH -5	ც	2
3	მილი პლასტმასს სქელკედლა	D=100mm	მ	15
4	მილი პლასტმასს სქელკედლა გოფირებული	D=75mm		0
5	კაბელის საკედლე სამაგრი		ც	0
6	დამხმარე მასალები		კმ	10

მ ო ც უ ლ ო ბ ა

№	სამუშაოს დასახელება	ზანზ	რ-ბა
1	ასფალტირებული საფარის აყრა და გატანა 1.82	ტ / მ ³	1
2	ასფალტირებული საფარის დაგება	მ ²	8
3	თხრილის დამუშავება III კატ. გრუნტში	მ ³	6
4	დამცავი მილის ჩალაგება	მ	15
6	კაბელის გატარება დამცავ მილში	მ	16
7	საწოლის მომზადება 1 კაბელისათვის	მ	5
	სილით ჯამური	მ ³	0.4
8	კაბელის ჩალაგება თხრილში	მ	5
9	სასიგნალო ლენტის ჩადება თხრილში	მ	5
10	კაბელის გატარება ქ/ს-ში	მ	6
11	თხრილის შევსება:		
	ლორლით	მ ³	6
12	სამშენებლო ნარჩენის გატანა:		
	გრუნტი 12.29	ტ / მ ³	6

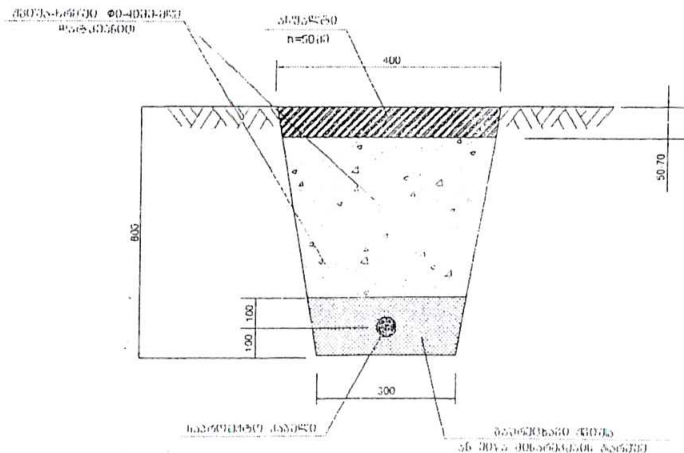


ემოი ას ჰყავს თავდომასე
ყოფილი თავდომასე 599 56 93 37.

პროექტი NV-29/17		ფურ	სულ ფ.
ქ. თბილისი. ამოხეიზიხეჯელი კაბელი შევსება		2	3.
ს/ქ 3563-დან აბაშიძის ქ. №62-ში ასევე დილოკი.			

0. აბაშიძის ქ.




4617400

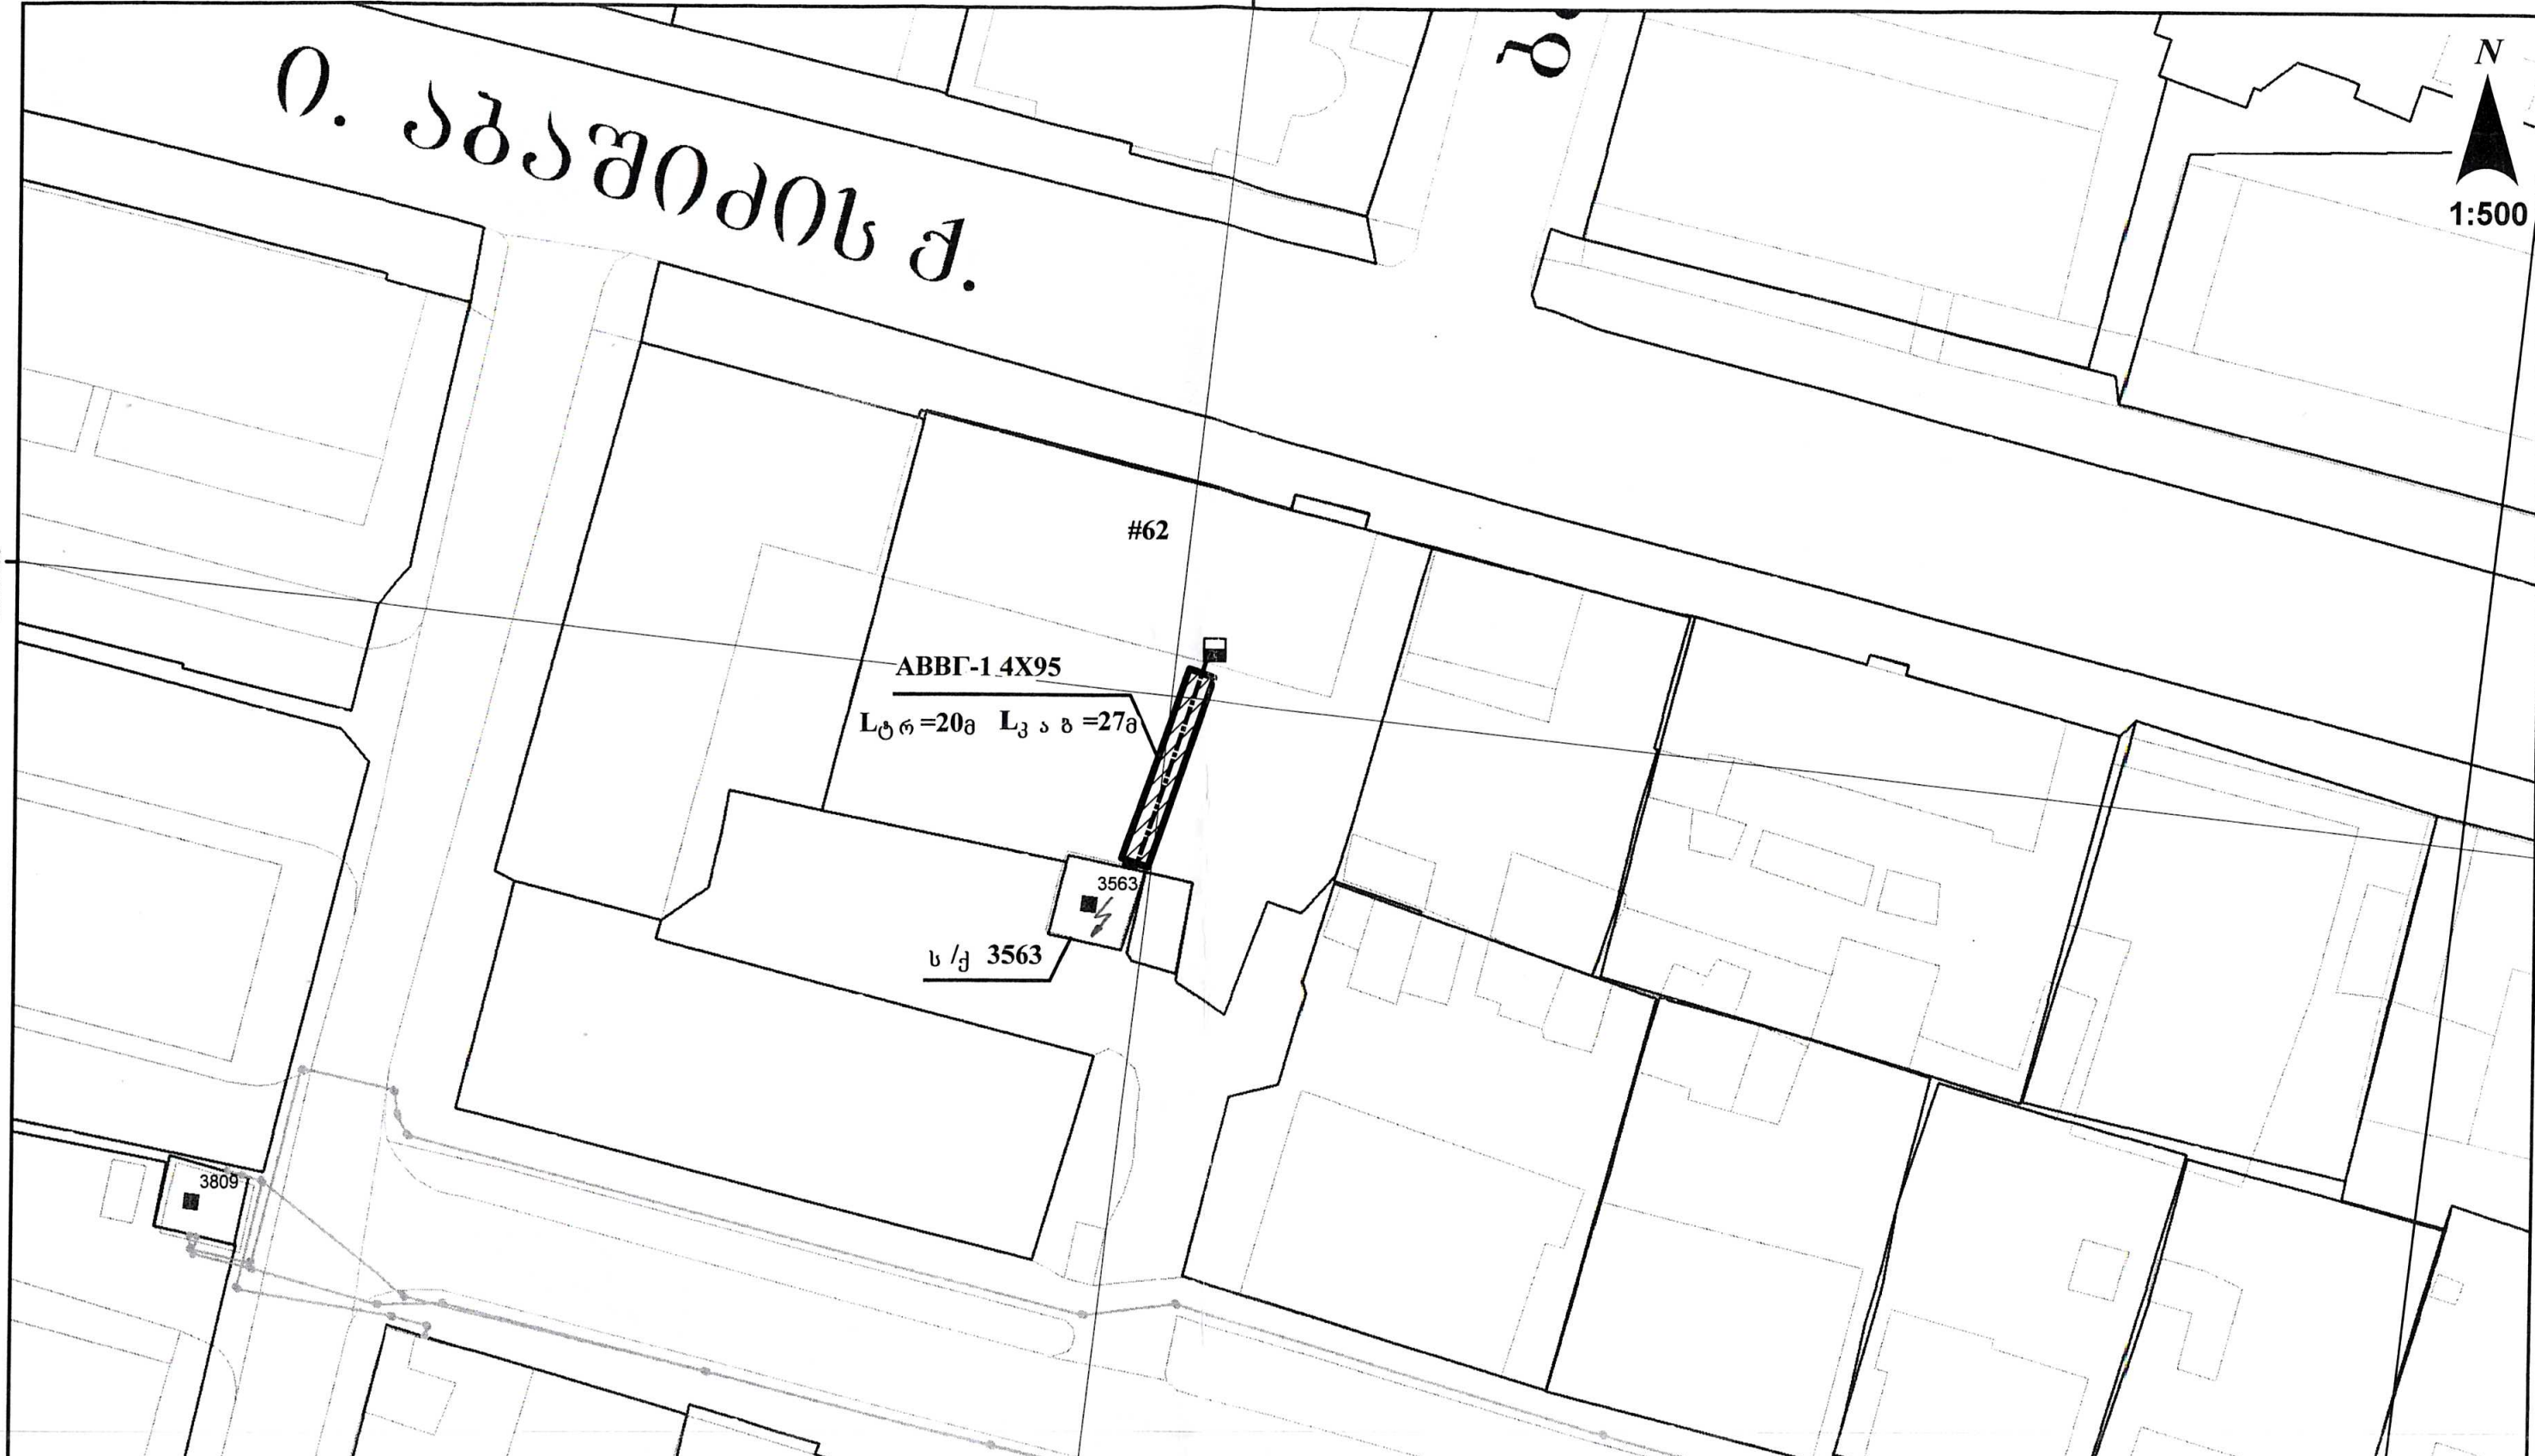

პირობითი აღნიშვნები

- ▽ — B — წყალი
- კ — K — კანალიზაცია
- თ.ძ. — T — თბო.ძველი
- ტ — C — კავშირგაბმულობა
- ↔ ↔ ↔ არსებული საკაბელო ძველი
- - - - - საპროექტო საკაბელო (0,4კვ) ძველი (ტრანშეაჟი)
- - - - - საპროექტო საკაბელო (0,4კვ) ძველი (მიწაში)
- არსებული ძალისხერხედი
- ⚡ დაბრუნება

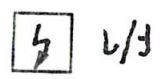

სამ. უფროსი	ნ. შოთაბერიძე	თარიღი	პროექტი: NV-29/17		
უფ. ინჟინერი	რ. მონღაიაძე		ელექტროტექნიკური ნაწილი		
ინჟინერი	გ. მათუაშვილი		ქ. თბილისი, ამირტიზირებული კაბელების შეცვლა ს/კ 3563-დან აბაშიძის ქ №62 სახლის არსებულ ძალისხერხედზე		
0.4კვ ძველის		ელ. მომარაგება.	სტადია	ფურც. №	ფ. რაოდ
მძკალ. უფრ.	ლ. სისაური		მ. პრ.	3	3
		დაბალი (0.4კვ) კაბელების ძველი შეცვლა მ 1:500	სს. "თელასი"-ს საპროექტო სამსახური		