


1:600

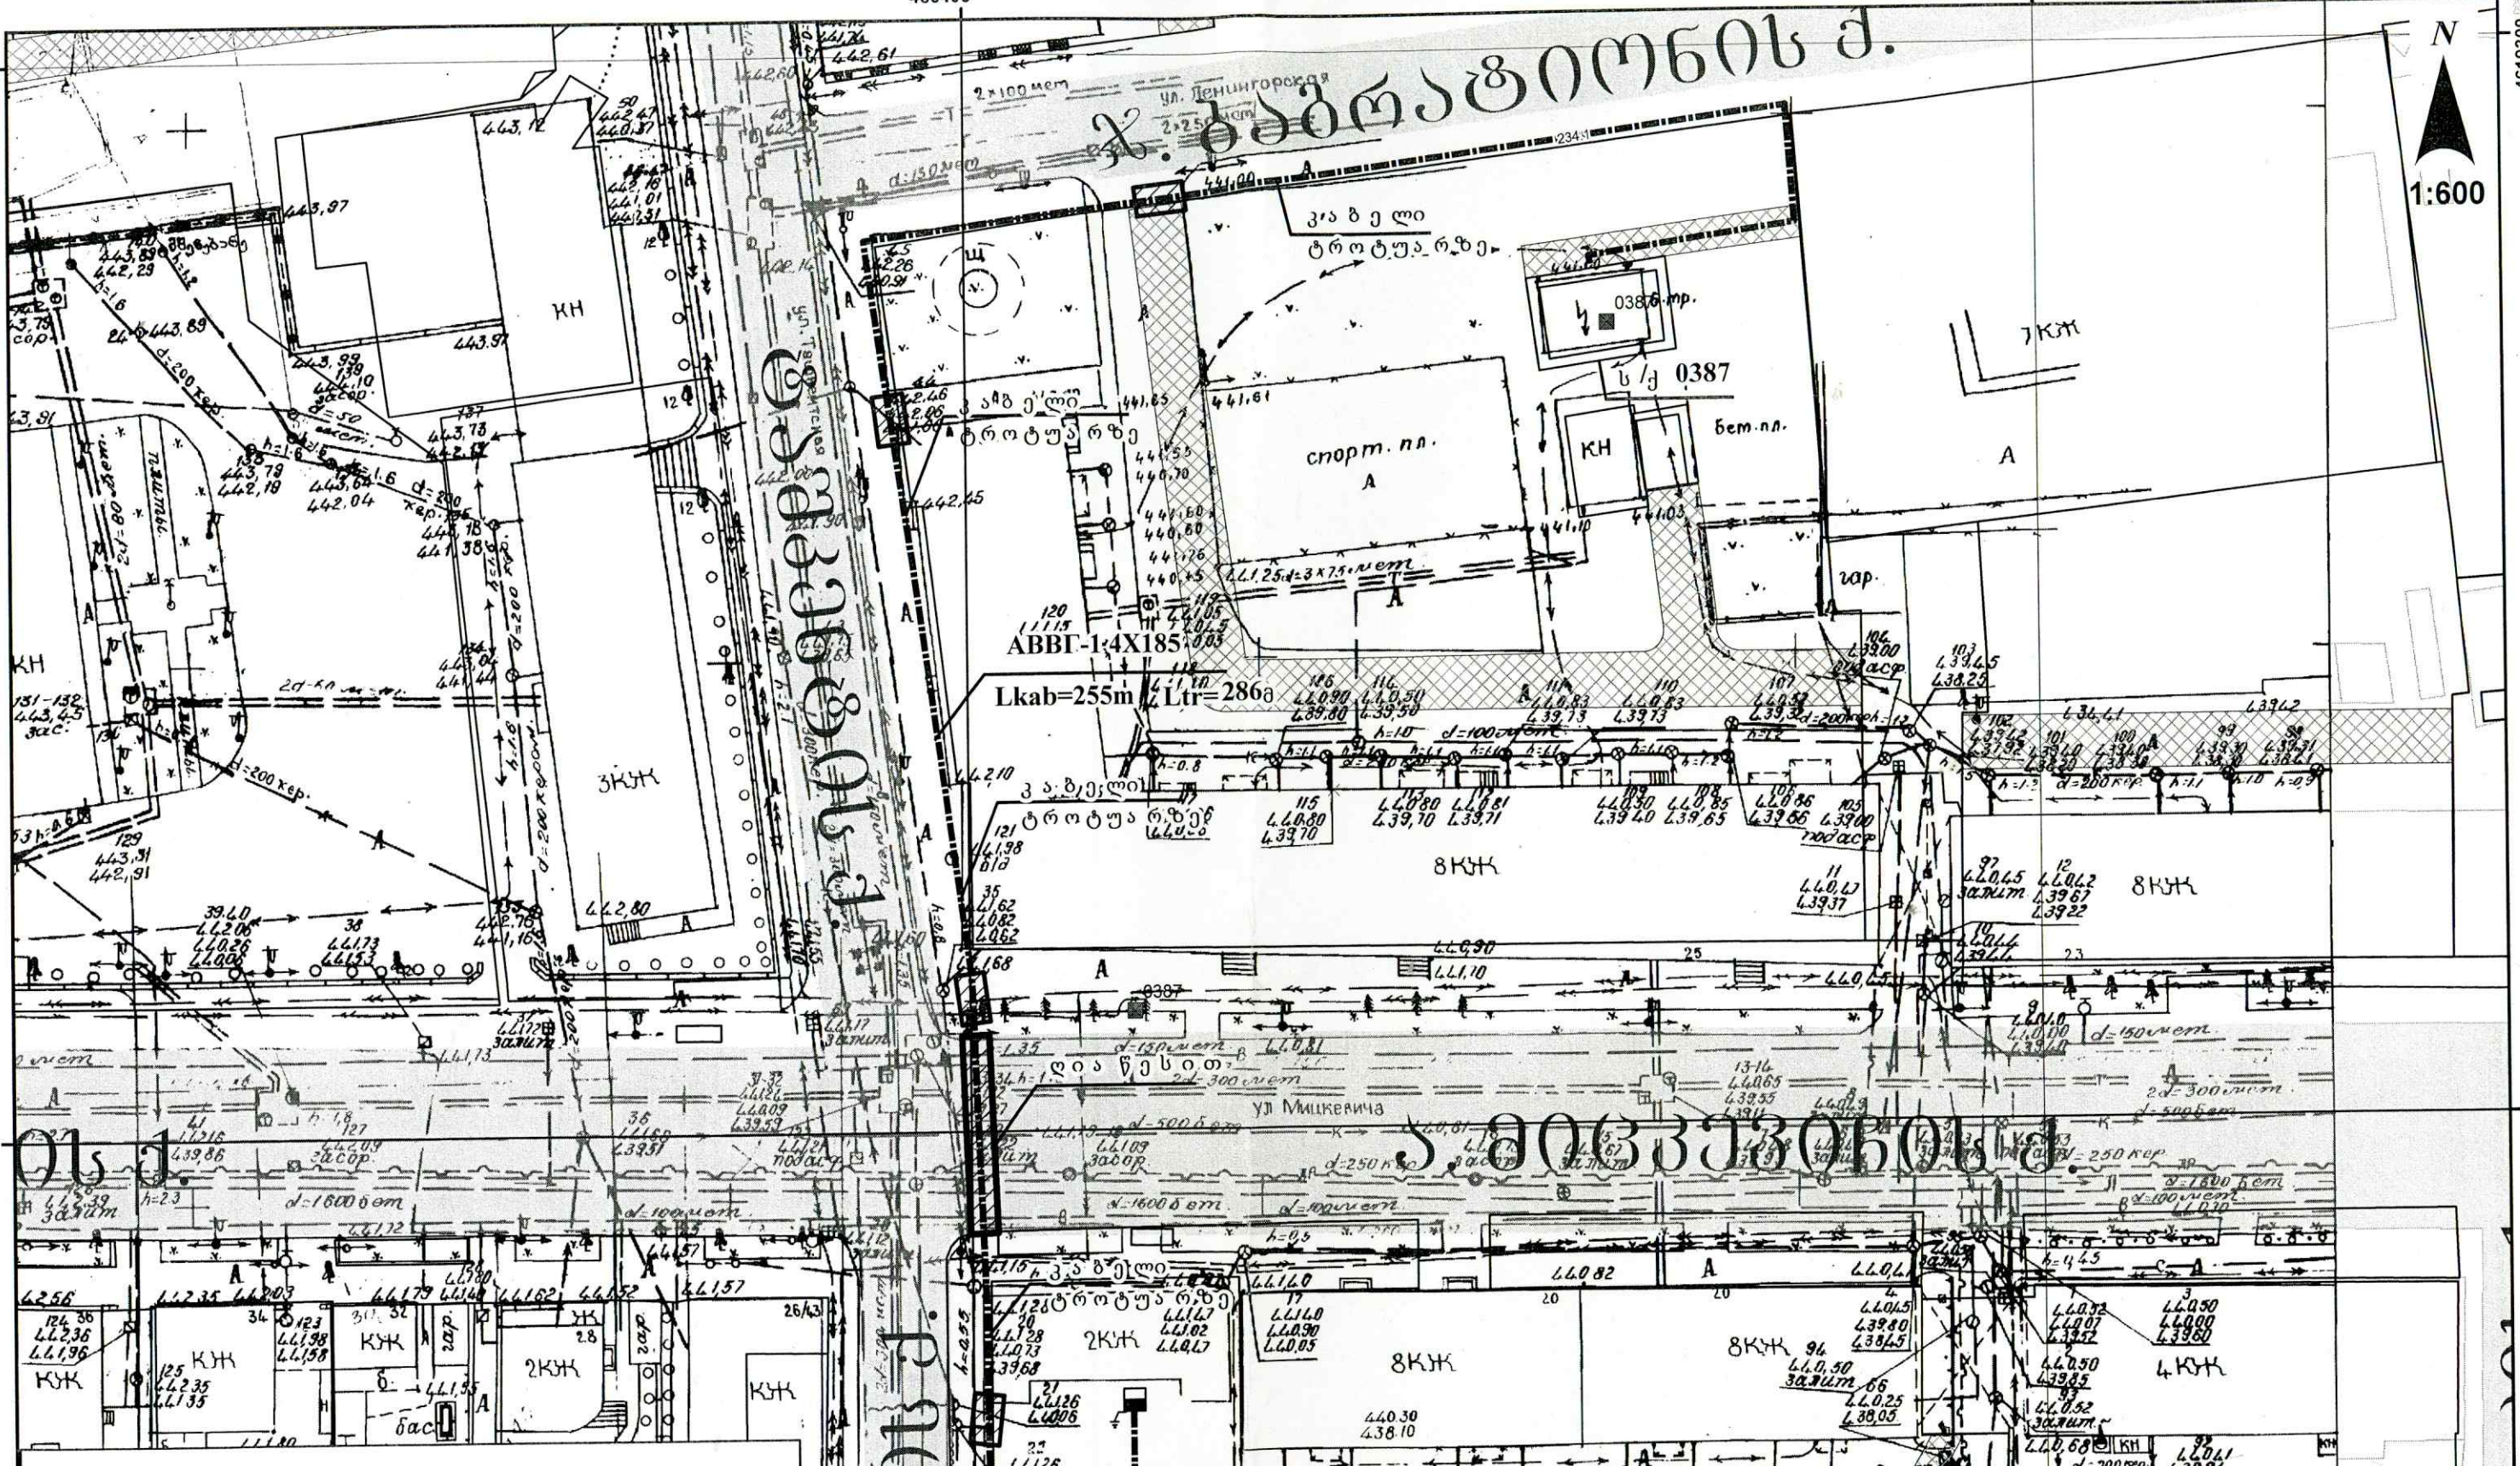

პირობითი აღნიშვნები

- ▽ B — ვახლო
- K — კანალიზაცია
- T — თოქსელი
- C — კავშირბაგამულობა
- ↔ — არსებული საპაემლო ძეგლი
- — საპროექტო საპაემლო (0,433) ძეგლი (ტრანსპარენცია)
- — საპროექტო საპაემლო (0,433) ძეგლი (კადასტრი)
- — საპროექტო საპაემლო (0,433) ძეგლი (მიწა)
- — საპროექტო კალთოვანი კარავა
- — ღარი

სამ. უფროსი	ს. მურმიაშვილი	თარიღი	პროექტი: NV-1/18
უფ. ინჟინერი	რ. გოგუაძე	ელექტროტექნიკური ნაწილი	
ინჟინერი	გ. მათეაშვილი	მ. თბილისი, საპროექტო რ-ნი ამორტიზირებული დ/კ კაბელის შეცვლა ს/ქ 0387-თან მიმდებარეობის მ 24-მდე	
0,433 ძეგლის	ელ. მომარაგება	სტადია	ფურც. № 3
ქმედ. უფრ.	ლ. ხოსთაშვილი	ფ. რაოდ.	3
დავალი (0,433) კაბელის საპაემლო ძეგლის გზის მ 1500		სს. "თელასი"-ს საპროექტო სამსახური	