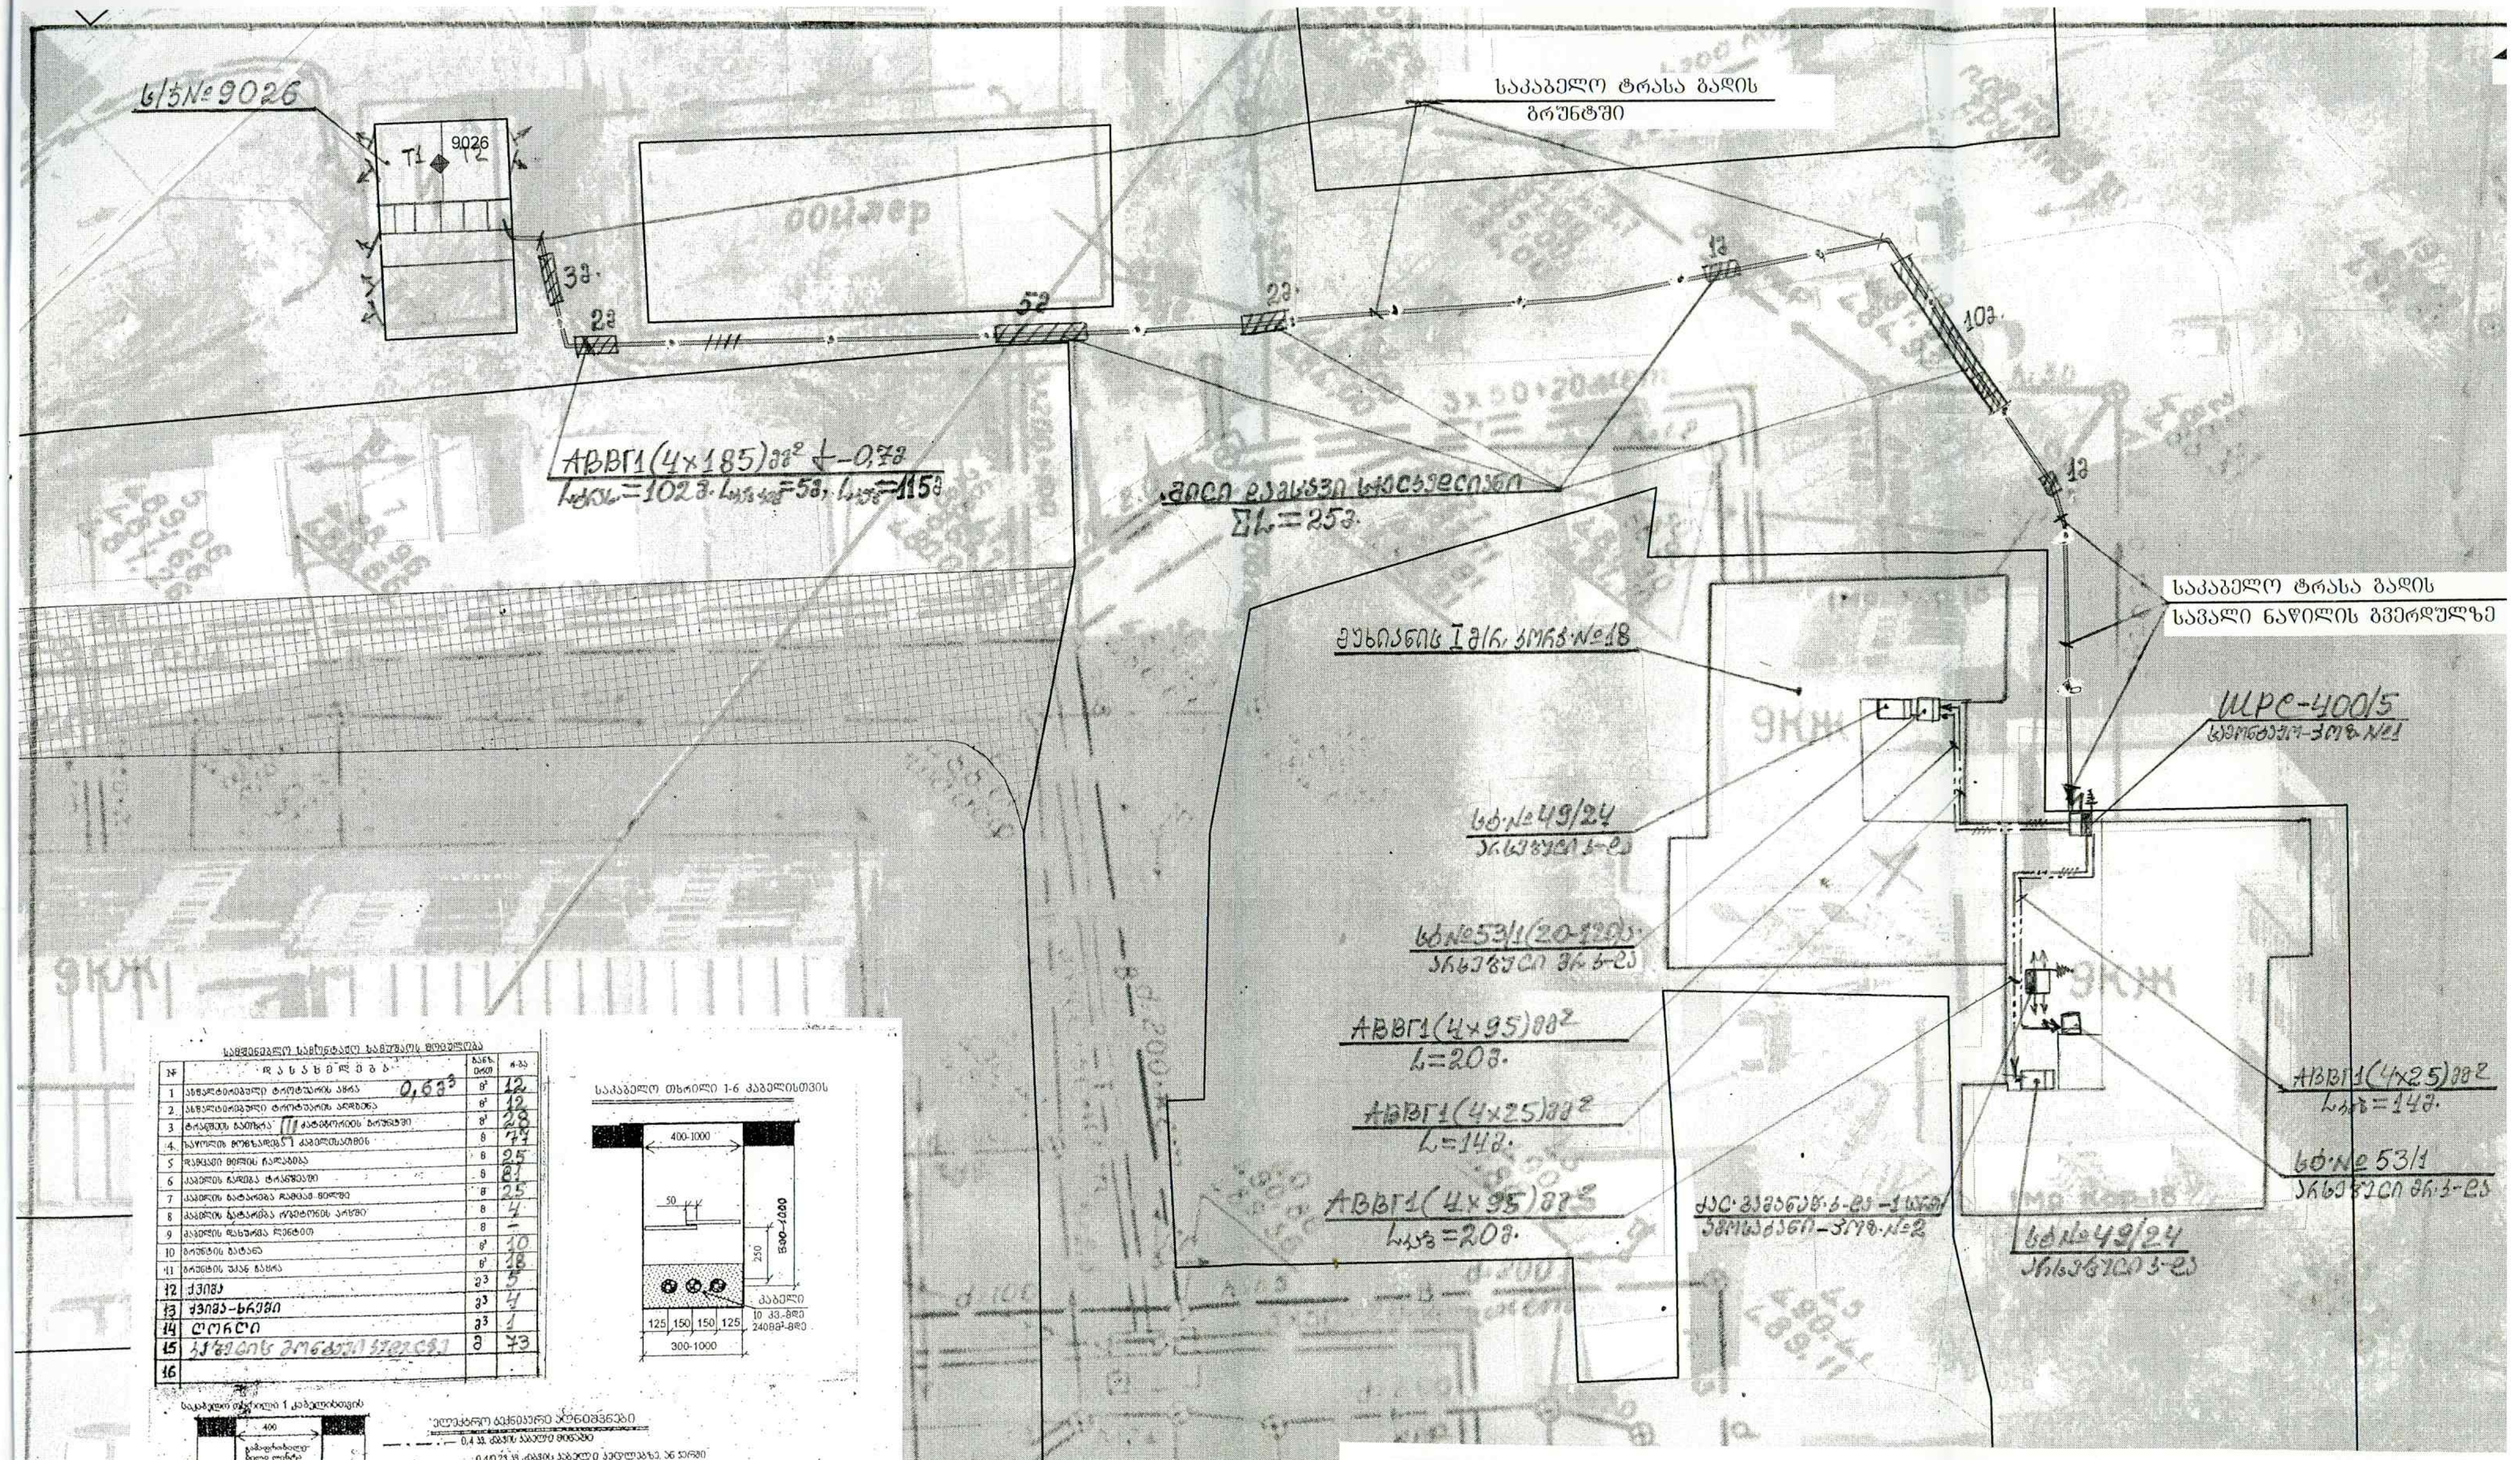
ს/ჯ№9026
T1
9026
T2
3მ.
2მ
5მ
2მ
1მ
10მ.
1მ
ABBΓ1(4×185)მმ² ⊥-0,7მ
Lსულ=102მ. L[illegible]=5მ, L[illegible]=115მ
მილი დამცავი [illegible]
ΣL=25მ.
საკაბელო ტრასა გადის
გრუნტში
საკაბელო ტრასა გადის
სავალი ნაწილის გვერდულზე
მუხიანის I მ/რ. კორპ.№18
ЩРС-400/5
გამანაწ.-კოლ.№1
სმ.№49/24
არსებული 1-ლი
სმ№53/1(20-120ა)
არსებული მრ. ს-ლი
ABBΓ1(4×95)მმ²
L=20მ.
ABBΓ1(4×25)მმ²
L=14მ.
ABBΓ1(4×95)მმ²
Lჯამ=20მ.
ძალ.გამანაწ.ს-ლი-1 სარ.
გამოსავალი-კოლ.№2
ABBΓ1(4×25)მმ²
Lჯამ=14მ.
სმ.№53/1
არსებული მრ.ს-ლი
სმ№49/24
არსებული 3-ლი
1:300

სამშენებლო სამონტაჟო სამუშაოს მოცულობა

№	დასახელება	განზ. ერთ	რ-ბა
1	ასფალტობეტონის ტროტუარის აყრა 0,6მ³	მ²	12
2	ასფალტობეტონის ტროტუარის აღდგენა	მ²	12
3	ტრანშეის გათხრა II კატეგორიის გრუნტში	მ³	28
4	ხაყოლის მოწყობა 1 კაბელისათვის	მ	71
5	დამცავი ფილის ჩალაგება	მ	25
6	კაბელის ჩადება ტრანშეაში	მ	81
7	კაბელის გატარება დამცავ მილში	მ	25
8	კაბელის გატარება რკბეტონის არხში	მ	4
9	კაბელის დახურვა ლენტით	მ	–
10	გრუნტის გატანა	მ³	10
11	გრუნტის უკან ჩაყრა	მ³	18
12	ქვიშა	მ³	5
13	ქვიშა-ხრეში	მ³	4
14	ღორღი	მ³	1
15	კაბელის მონტაჟი [illegible]	მ	73
16			

საკაბელო თხრილი 1-6 კაბელისთვის

400-1000
50
250
300-1000
კაბელი
10 კვ.-მდე
240მმ²-მდე
125
150
150
125
300-1000

საკაბელო თხრილი 1 კაბელისთვის

400
გამაფრთხილებელი ლენტა
800
700
100
200
კაბელი
10 კვ-მდე
300-400
ფხვიერი მიწა, ან ლამი
ქვიშა

ელექტრო ქსელების აღნიშვნები

- 0,4 კვ. ძაბვის კაბელი მიწაში
- 0,4/0.23 კვ. ძაბვის კაბელი კედლებზე, ან ჭერში
- განათების გამტარი კედლებზე, ან ჭერში
- ძალოვანი ფარი, ან კარადა
- მრიცხველი(მრიცხველების) კარადა
- 1mc, 16mc, 24mc – 1, 16, 24-მრიცხველიანი კარადა
- ავტომატური ამომრთველი.
- ერთპოლუსა ამომრთველი(ჩამრთველი)
- ⊗ – ნათურა [illegible]
- კაბელი, ან გამტარი ზემოთ
- კაბელი, ან გამტარი ქვემოთ
- დამიწება
- 0,4(6-10)კვ. მიწისქვეშა საკაბელო ქსელი
- მილი დამცავი მიწისქვეშა
- თვითმზ. იზოლირებული ელ. გამტარი
- სატრანსფორმატორო ქვესადგური

ჯგუფის უფრ.	ნ. შოშიტაშვილი	
უფრ. ინჟინერი	რ. მოდებაძე	
ინჟინერი	ფ. ჭიხორია	
ქს.განყოფ.უფ.	ლ. სისაური	

12. 01. 2018

პროექტი: № N V-11/18 ელექტროტექნიკური
ნაწილი მ - 1 : 300

ქ. თბილისი, მუხიანის 1 მ/რ, კორპუსი № 18,
ს/ჯ № 9026-ის 0,4 კვ. ძაბვის საკაბელო ქსელი.

ელ. მომარაგება

სტადია	ფ. №	ფ. რ.
მ. პრ.	4	4

0,4 კვ. ძაბ. არსებ. მიწისქვეშა ამორტიზებული სამწვერიანი კაბელის შეცვლა ს/ჯ №9026-დან კორპ. №18, ძალ. კარ-ის სარდაფიდან გამოტანა.

განვითარების და ინვესტიციების სამსახურის საპროექტო ჯგუფი