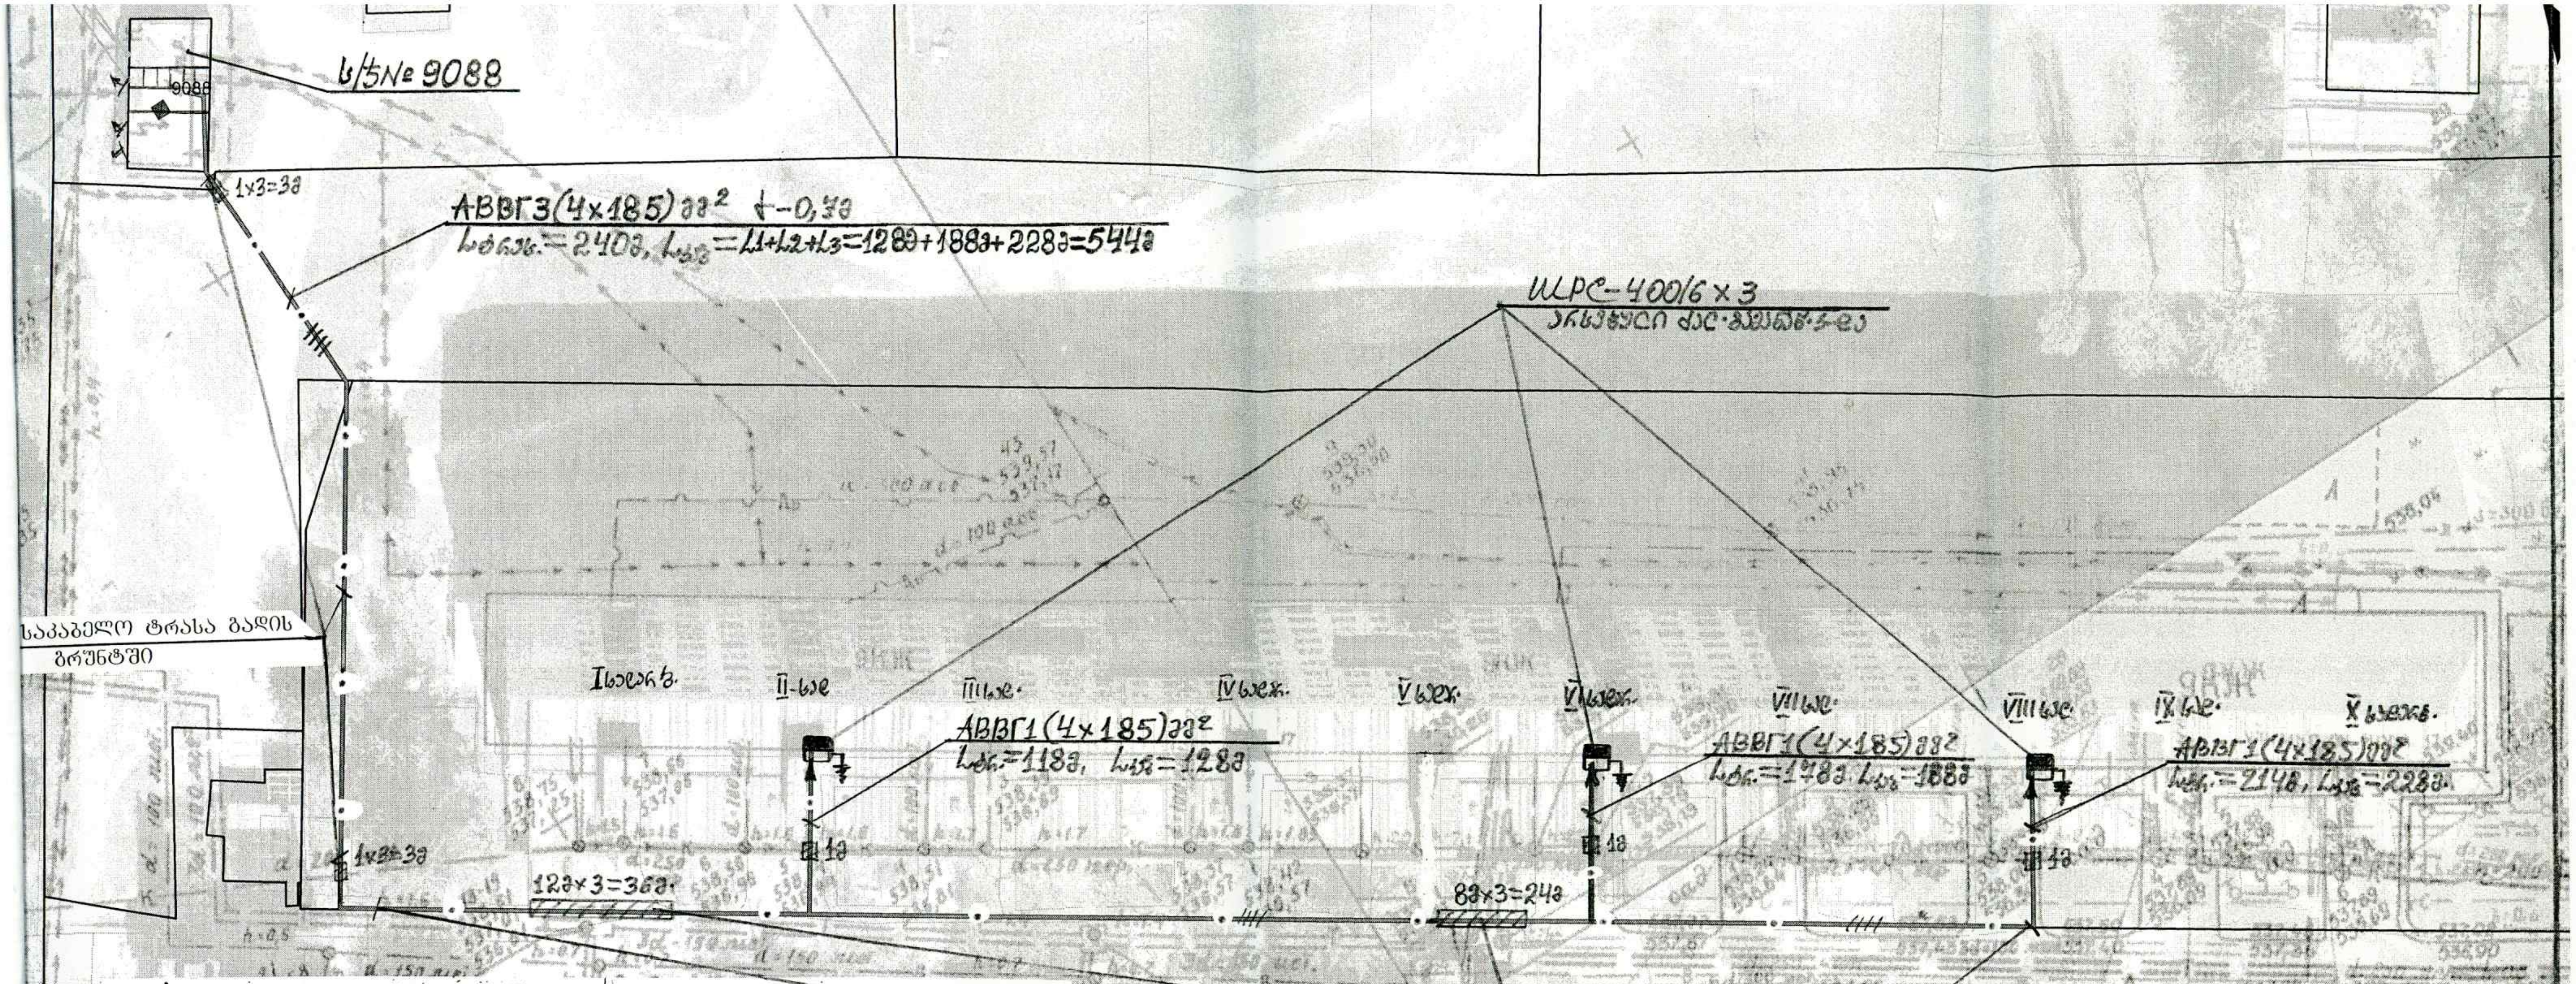
ს/ჭ№ 9088
9088
1x3=3მ
ABBГ3(4x185)მმ² t-0,7მ
Lგრძ.=240მ, Lკბ=L1+L2+L3=128მ+188მ+228მ=544მ
ULPC-400/6×3
[illegible]
საკაბელო ტრასა გადის გრუნტში
I სადარბ.
II-სად
III სად.
IV სად.
V სად.
VI სად.
VII სად.
VIII სად.
IX სად.
X სად.
ABBГ1(4x185)მმ²
Lდ.=118მ, Lკბ=128მ
ABBГ1(4x185)მმ²
Lდ.=178მ Lკბ=188მ
ABBГ1(4x185)მმ²
Lდ.=214მ, Lკბ=228მ
1მ
1მ
1მ
1x3=3მ
12x3=36მ
8x3=24მ
მილი დამცავი [illegible]
ΣL=75მ
საკაბელო ტრასა გადის
სავალი ნაწილის გვერდულზე

სამშენებლო სამონტაჟო სამუშაოს მოცულობა

№	დასახელება	განზ. ერთ	რ-ბა
1	ასფალტირებული ტროტუარის აყრა 6მ³	მ²	90
2	ასფალტირებული ტროტუარის აღდგენა	მ²	90
3	ტრანშეის გათხრა III კატეგორიის გრუნტში	მ³	72
4	ნაყოლის მომზადება 1 კაბელისათვის	მ	75
5	დამცავი მილის ჩალაგება	მ	75
6	კაბელის ჩადება ტრანშეაში	მ	454
7	კაბელის გატარება დამცავ მილში	მ	75
8	კაბელის გატარება [illegible] არხში	მ	12
9	კაბელის დახურვა ლენტით	მ	—
10	გრუნტის გატანა	მ³	48
11	გრუნტის უკან ჩაყრა	მ³	24
12	ქვიშა	მ³	18
13	ქვიშა-ხრეში	მ³	27
14	ღორღი	მ³	3
15	სან.მომზ. 2 სტ. – [illegible]	მ	52/93
16			

საკაბელო თხრილი 1-6 კაბელისთვის

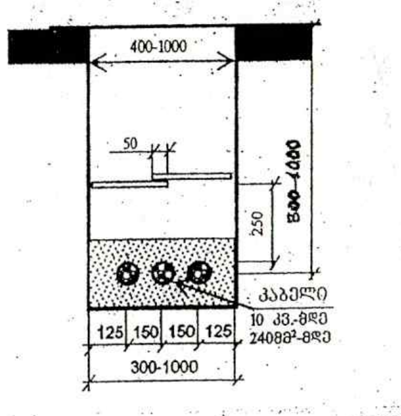
400-1000
50
250
800-1000
კაბელი
10 კვ.-მდე
240მმ²-მდე
125
150
150
125
300-1000

საკაბელო თხრილი 1 კაბელისათვის

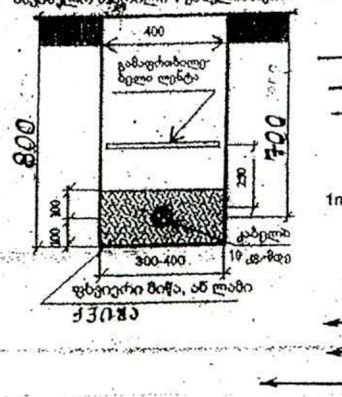
400
გამაფრთხილებელი ლენტა
800
700
250
100
100
300-400
კაბელი
10 კვ-მდე
ფხვიერი მიწა, ან ლამი
ქვიშა

ელექტრო ტექნიკური აღნიშვნები

- 0,4 კვ. ძაბვის კაბელი მიწაში
- 0,4/0.23 კვ. ძაბვის კაბელი კედლებზე, ან ჭერში
- განათების გამტარი კედლებზე, ან ჭერში
- ძალოვანი ფარი, ან კარადა
- მრიცხველის(მრიცხველების) კარადა
- 1mc, 16mc, 24mc – 1, 16, 24 -მრიცხველიანი კარადა
- ავტომატური ამომრთველი.
- ერთპოლუსა ამომრთველი(ჩამრთველი)
- ⊗ – ნათურა მარტო
- კაბელი, ან გამტარი ზემოთ
- კაბელი, ან გამტარი ქვემოთ
- დამიწება
- მს(6-10)კვ. მიწისქვეშა საკაბელო ხაზი
- ▨ – მილი დამცავი მიწისქვეშა
- თვითმზ. იზოლირებული ელ. გამტარი
- სატრანსფორმატორო ქვესადგური

500

			26. 01. 2018	პროექტი: № N V--46/18 ელექტროტექნიკური ნაწილი მ - 1 : 500
ჯგუფის უფრ.	ნ. შოშიტაშვილი			
უფრ. ინჟინერი	რ. მოდებაძე	რ.მოდ.	ქ. თბილისი, გლდანის მე-8-ე მ/რ, კორპ. №17 1-2-3 სადარბაზო, 4-5-6 სადარბ, 7-8-9-10 სადარბ.	
ინჟინერი	ფ. ჭიხორია			
ქს.განყოფ.უფ.	ლ. სისაური		ელ. მომარაგება	სტადია: მ. პრ. ფ. №: 4 ფ. რ.: 4
			ს/ჯ № 9088-დან 0,4 კვ. ძაბვის ამორტიზებული მიწისქვეშა 3ც. სამწვერიანი ძალ. კაბელის შეცვლა.	განვითარების და ინვესტიციების სამსახურის საპროექტო ჯგუფი