



პროექტის პირველი გვერდი


პროექტის აღწერა	<p>დიდუბის რ-ში ლუბლიანას №21-ში მდებარე ჯონის სახელობის სამედიცინო ცენტრი</p> <p>კვების წყარო ქ/ს № ა-1401</p> <p>P= 2000კვტ</p>
-----------------	---

1CNS-11/5742/14 NS-79

ელექტროტექნიკური ნაწილი



პროექტირება	<p>დაიწყო დასრულდა ინჟინერი</p> <p style="text-align: right;">/ზ. გორდელაძე/</p>
მშენებლობა	<p>სიმძლავრის გაზრდა</p>

სს "თელასი"      აო "ТЕЛАСИ"


 პროექტი №  
 Проект № NS-79


22 02 2016 წ.წ

მუშ. რ.	რ.ა.
20	4

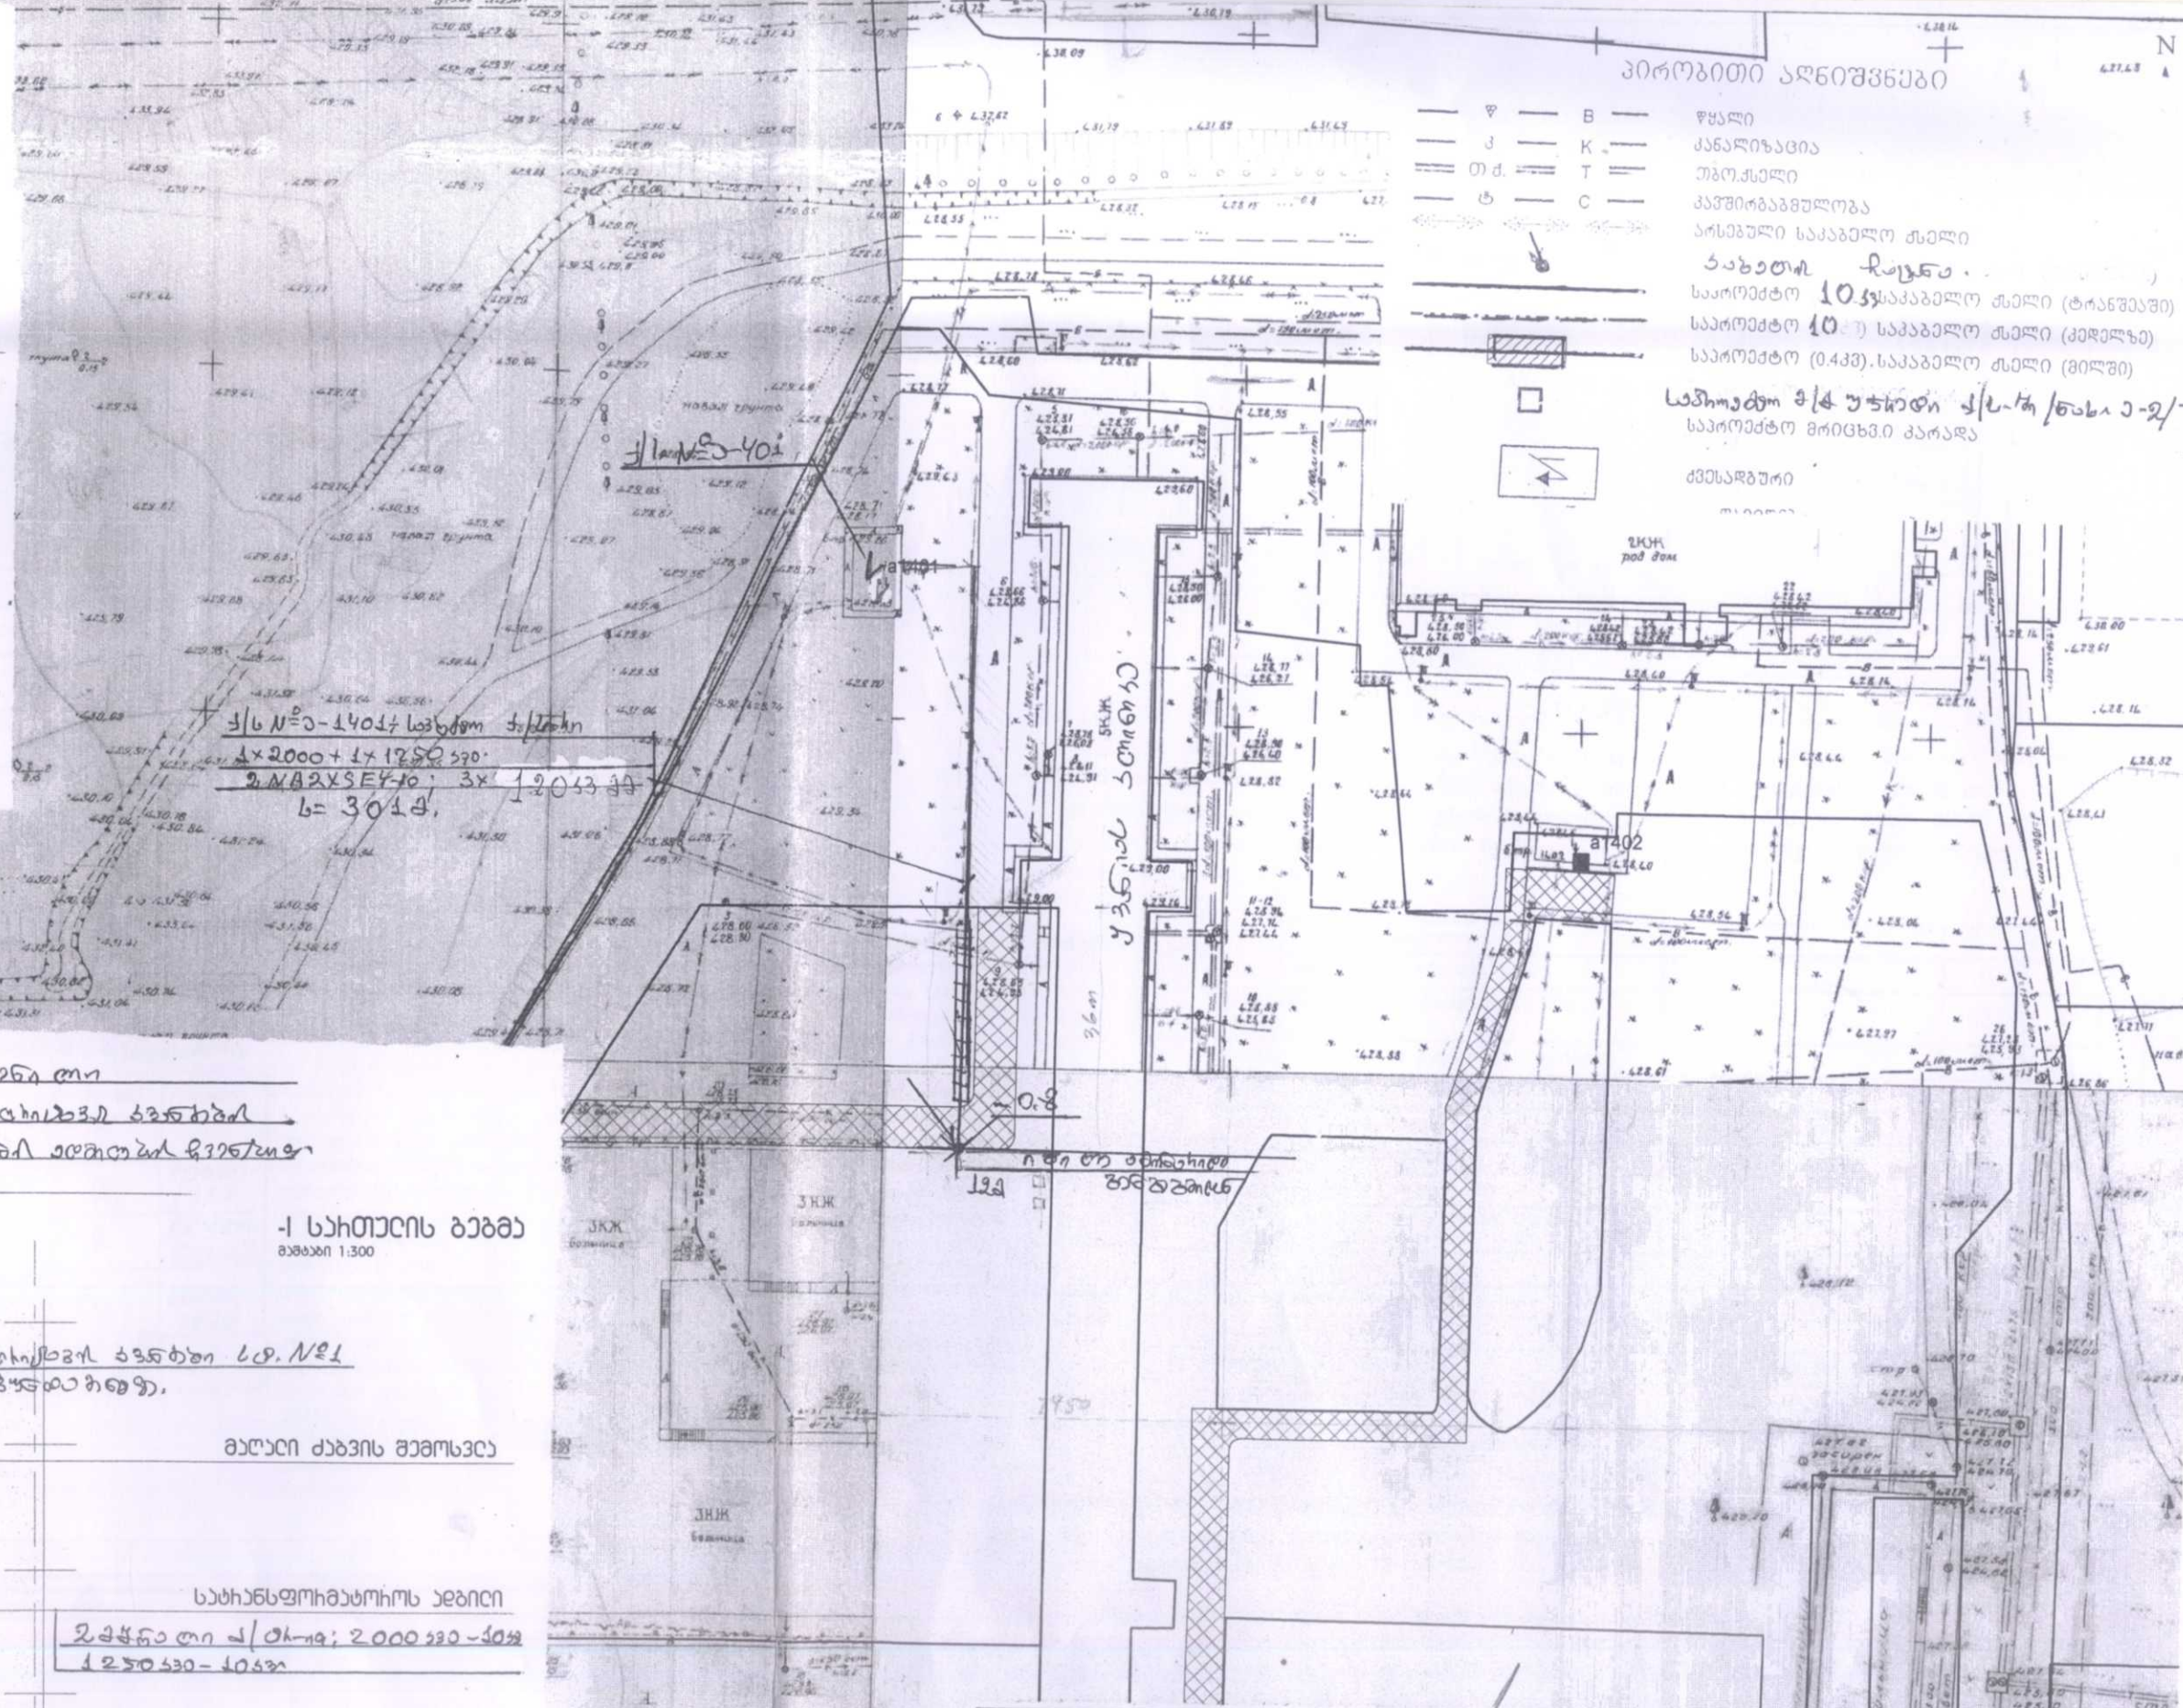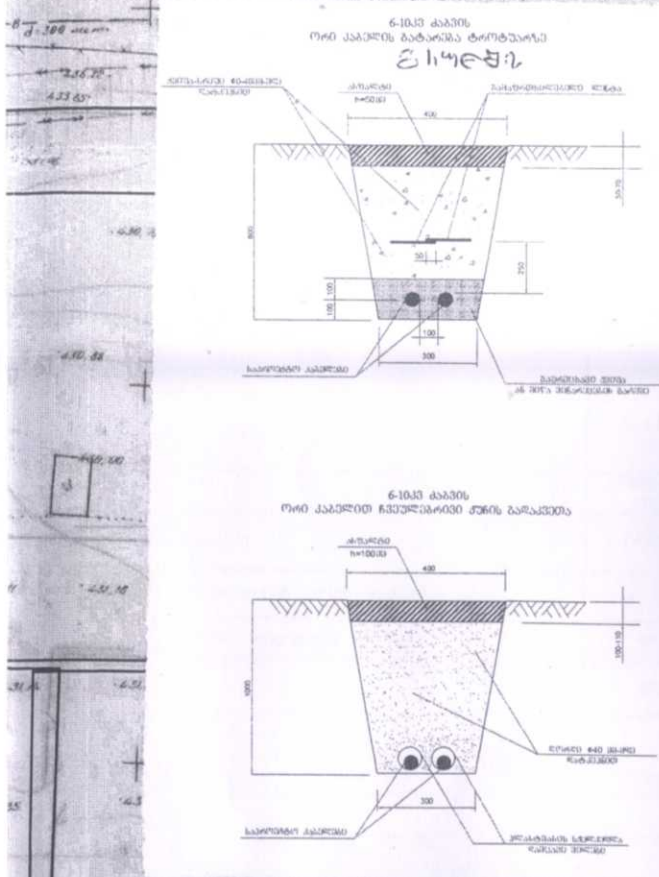

- პირობითი აღნიშვნები
- B — ფასალი
  - K — ქანალიზაცია
  - T — თბოქსელი
  - C — კავშირბაგმულობა
- მშენებლის


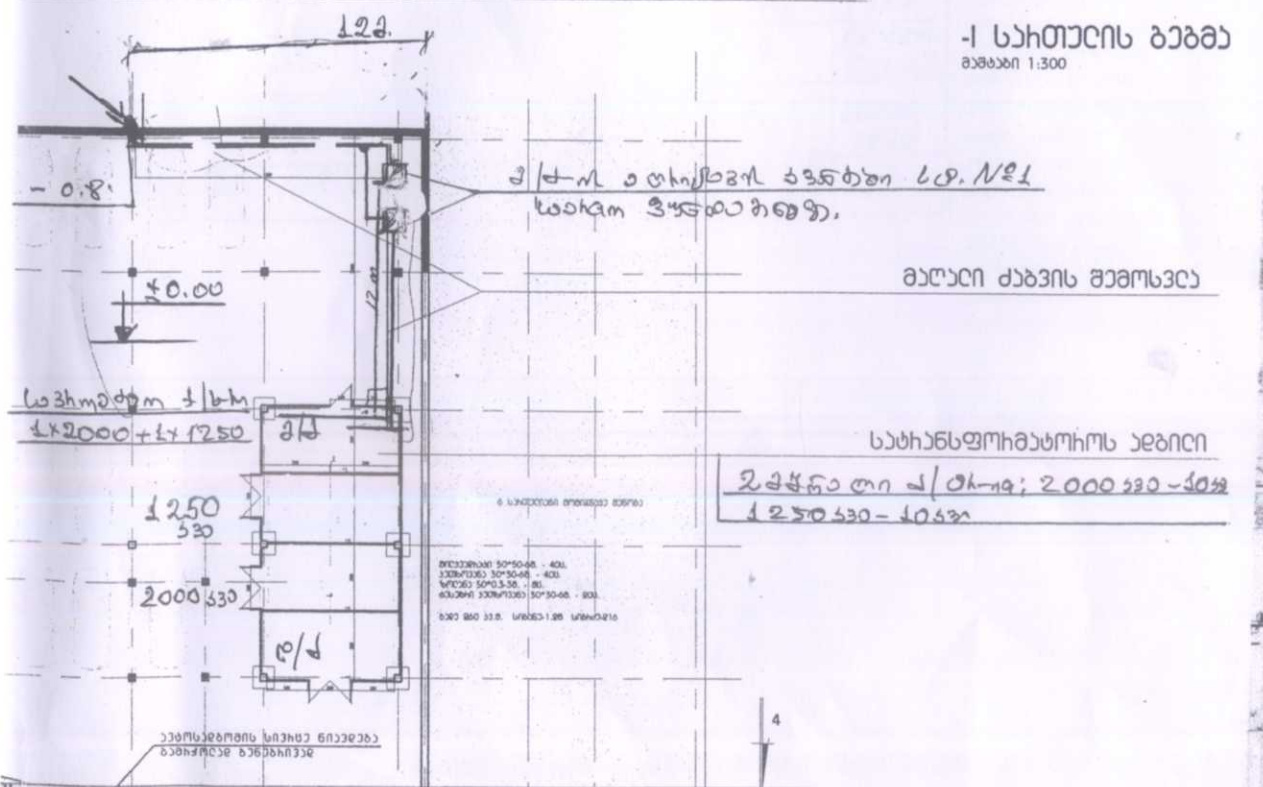

1:1,000

საპროექტო		2015.	1CNS-11/5742/14 NS-79
სამსახურის			ელექტრო ტექნიკური ნაწილი
ხელმძღვანელი	გორგაძე		დიდუბის რ-ში, ლუბლიანას ქ. №21-ში მდებარე ჯონის სახ. სამედიცინო ცენტრი
დ/შეგანე			
ხელმძღვანელი	სისაური		
დაამუშავა	გორდელაძე		
მშენის ბანკი			
სამსახური	შხალაძე		
			სტადია
			ფურც
			რ-ბა
			მ.პ.
			მ-1
			4
მ/მების საკაბელო ტრასის გეგმა კ/ს-ს/ნა-1401- ან - საპროექტო კ/ს-ს/ნა-1401-ს			ახალი მიერთების საპროექტო გეგმა

