


პირობითი აღნიშვნები

- ▽ — B — წყალი
- — — K — კანალიზაცია
- — — T — თბ.ძელო
- — — C — კავშირგაბმულობა
- ↔ ↔ ↔ არსებული საკაბელო ძელო
- ▽ — საპროექტო საკაბელო (6-10კვ) ძელო (ტრანზეივი)
- ▽ — საპროექტო საკაბელო (6-10კვ) ძელო (მომხმ.)
- ▨ დაშიწვება

ს/ქ

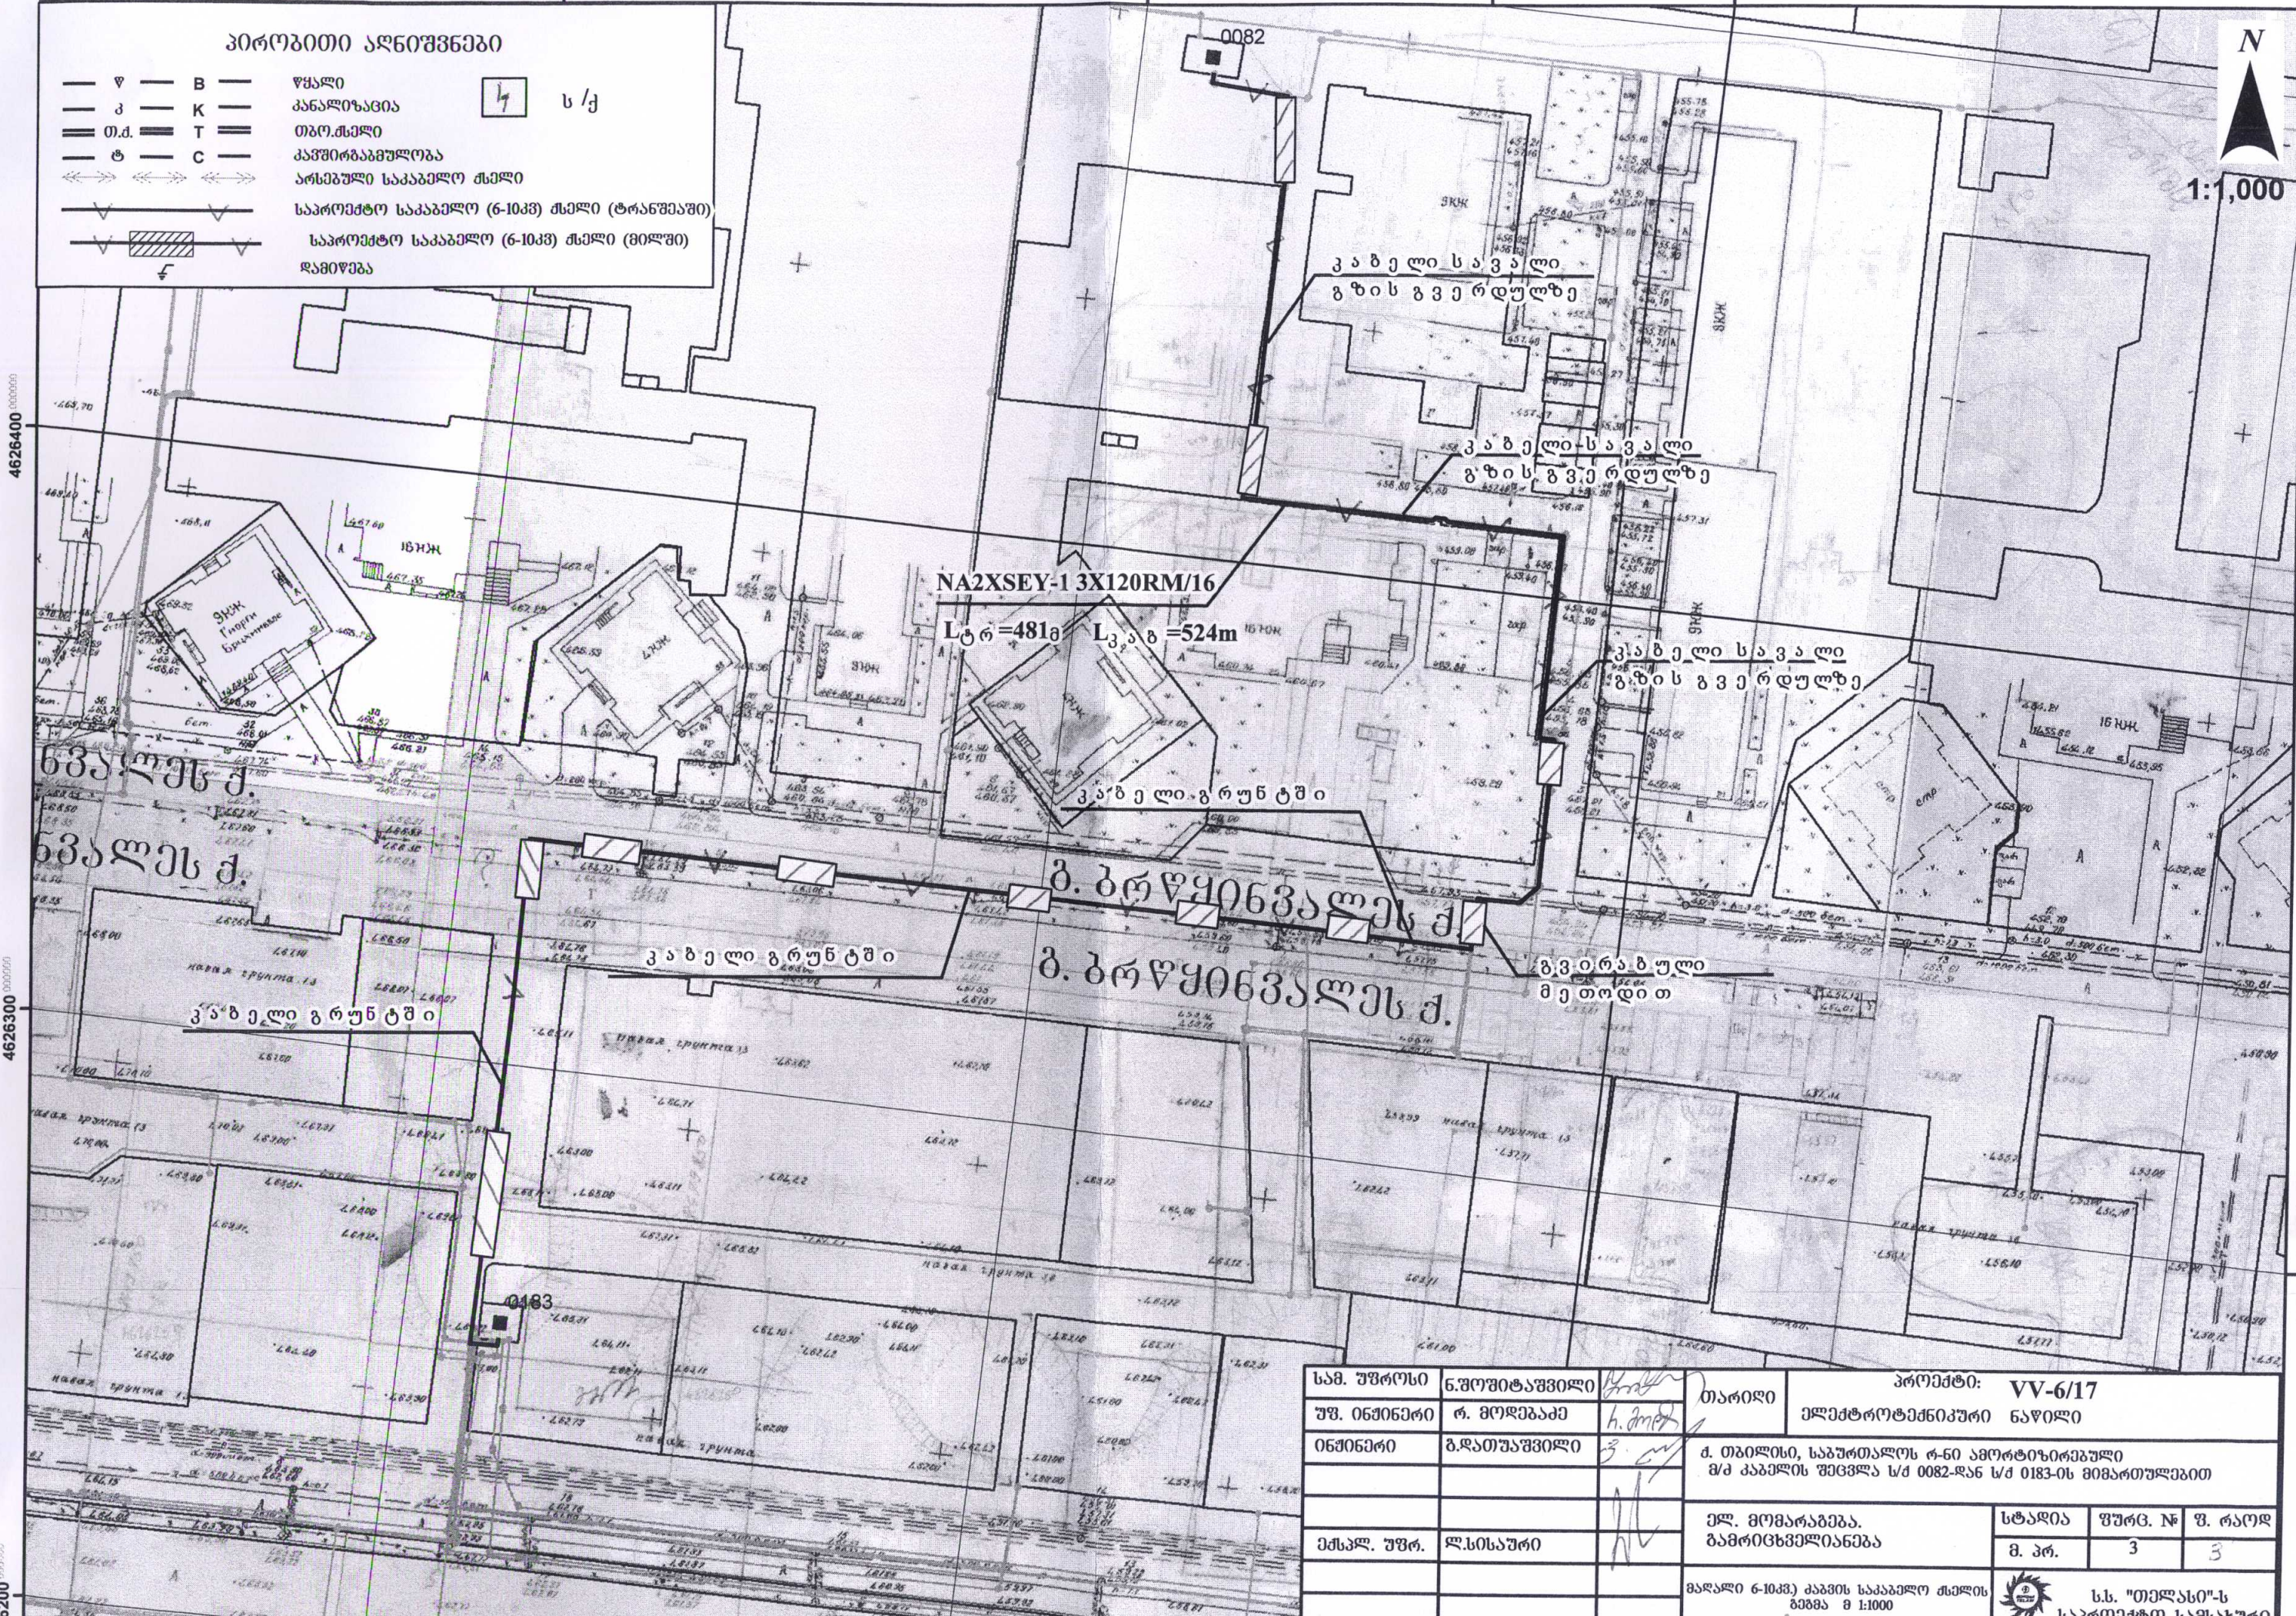

NA2XSEY-1 3X120RM/16

Lტრ=481მ Lკაბ=524მ

სამ. უფროსი	გ.ოშიტაშვილი	პროექტი	პროექტი: VV-6/17
უფ. ინჟინერი	რ. მონღაპე	თარიღი	ელექტროტექნიკური ნაწილი
ინჟინერი	გ.ღათუაშვილი	დ. თბილისი, საპროექტო რ-ნი ამორტიზირებული მ/მ კაბელის შევსება ს/ქ 0082-დან ს/ქ 0183-ის მიმართულებით	
ემსპლ. უფრ.	ლ.სისაური	ელ. მომარაგება	სტალია
		გამრიცხველიანება	შ. რაოდ
		გაბალი 6-10კვ კაბელის საკაბელო ძელის გეგმა მ 1:1000	მ. პრ. 3
			სს. "თელასი"-ს საპროექტო სამსახური

4626400
4626300
4626200