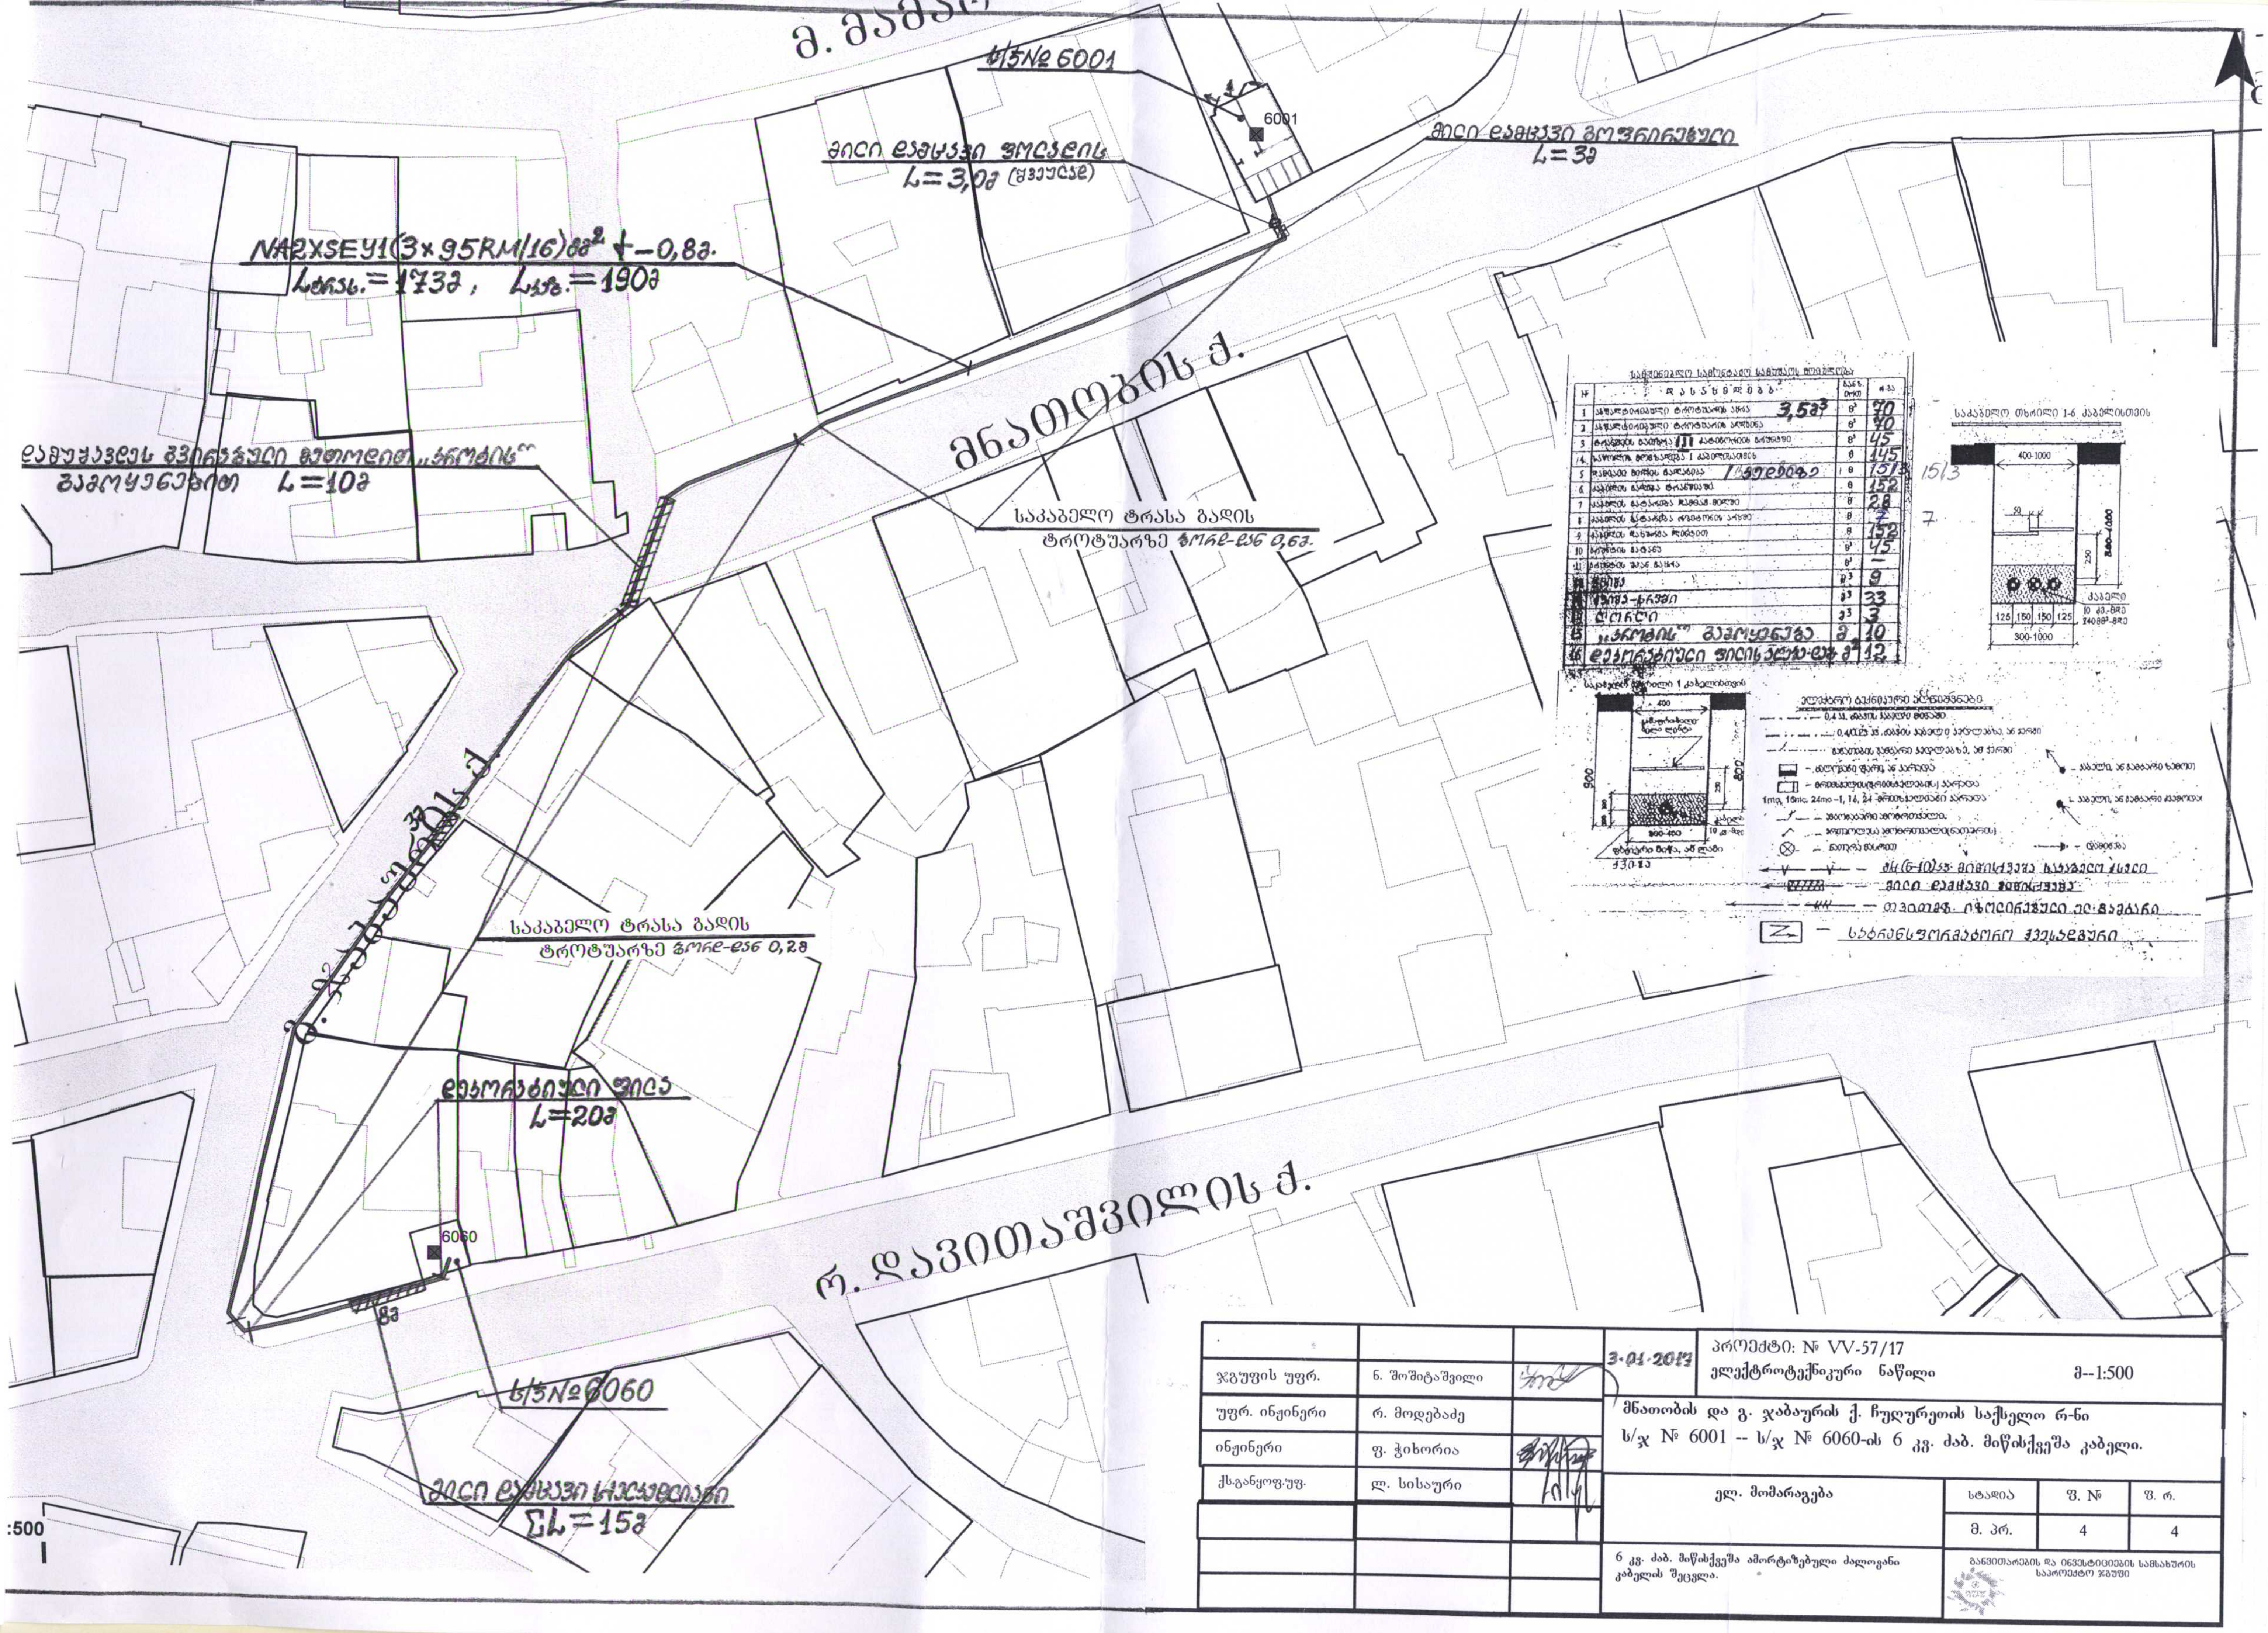
მ. მამ
ბ/ჯ№ 6001
6001
მილი დამცავი ფოლადის
L=3,0მ (ჩვეულ.)
მილი დამცავი გოფრირებული
L=3მ
NA2XSEY1(3×95RM/16)მმ² ↓−0,8მ.
Lტრას.=173მ, Lკაბ.=190მ
მნათობის ქ.
საკაბელო ტრასა გადის
ტროტუარზე ზოლ-ზე 0,6მ.
საკაბელო ტრასა გადის
ტროტუარზე ზოლ-ზე 0,2მ
ჯაბაურის ქ.
დეკორატიული ფილა
L=20მ
6060
ლ. დავითაშვილის ქ.
3მ
ბ/ჯ№6060
მილი დამცავი საკანალიზაციო
ΣL=15მ
:500
საკაბელო თხრილი 1-6 კაბელისთვის
400-1000
250
800-1000
კაბელი
10 ძვ.-ბრძ
125
150
150
125
300-1000
საკაბელო თხრილი 1 კაბელისთვის
400
900
800
300-400
1513
7

[illegible]

№	დ ა ს ა ხ ე ლ ე ბ ა	[illegible]	[illegible]
1	[illegible] 3,5მ³	მ²	70
2	[illegible]	მ²	70
3	[illegible] III [illegible]	მ³	45
4	[illegible] 1 [illegible]	მ	145
5	[illegible] 1 [illegible]	მ	1513
6	[illegible]	მ	152
7	[illegible]	მ	28
8	[illegible]	მ	7
9	[illegible]	მ	152
10	[illegible]	მ³	45
11	[illegible]	მ³	—
12	ქვიშა	მ³	9
13	ქვიშა-ხრეში	მ³	33
14	ღორღი	მ³	3
15	„არმბის" გამოყენება	მ	10
16	დეკორატიული ფილის აღდგ-ნა	მ²	12

[illegible]

- 0,4 კვ. [illegible]
- 0,4/0,23 კვ. [illegible]
- 1mo, 16mo, 24mo –1, 16, 24 [illegible]
- [illegible]
- მიწისქვეშა საკაბელო ხაზი
- მილი დამცავი ფოლადის
- [illegible] ელ. გადამცემი
- ☒ – სატრანსფორმატორო ჯიხური

			3·01·2017	პროექტი: № VV-57/17 ელექტროტექნიკური ნაწილი	მ--1:500
ჯგუფის უფრ.	ნ. შოშიტაშვილი		მნათობის და გ. ჯაბაურის ქ. ჩუღურეთის საქსელო რ-ნი ს/ჯ № 6001 -- ს/ჯ № 6060-ის 6 კვ. ძაბ. მიწისქვეშა კაბელი.		
უფრ. ინჟინერი	რ. მოდებაძე				
ინჟინერი	ფ. ჭიხორია				
ქს.განყოფ.უფ.	ლ. სისაური		ელ. მომარაგება	სტადია	ფ. №	ფ. რ.
				მ. პრ.	4	4
			6 კვ. ძაბ. მიწისქვეშა ამორტიზებული ძალოვანი კაბელის შეცვლა.	განვითარების და ინვესტიციების სამსახურის საპროექტო ჯგუფი	