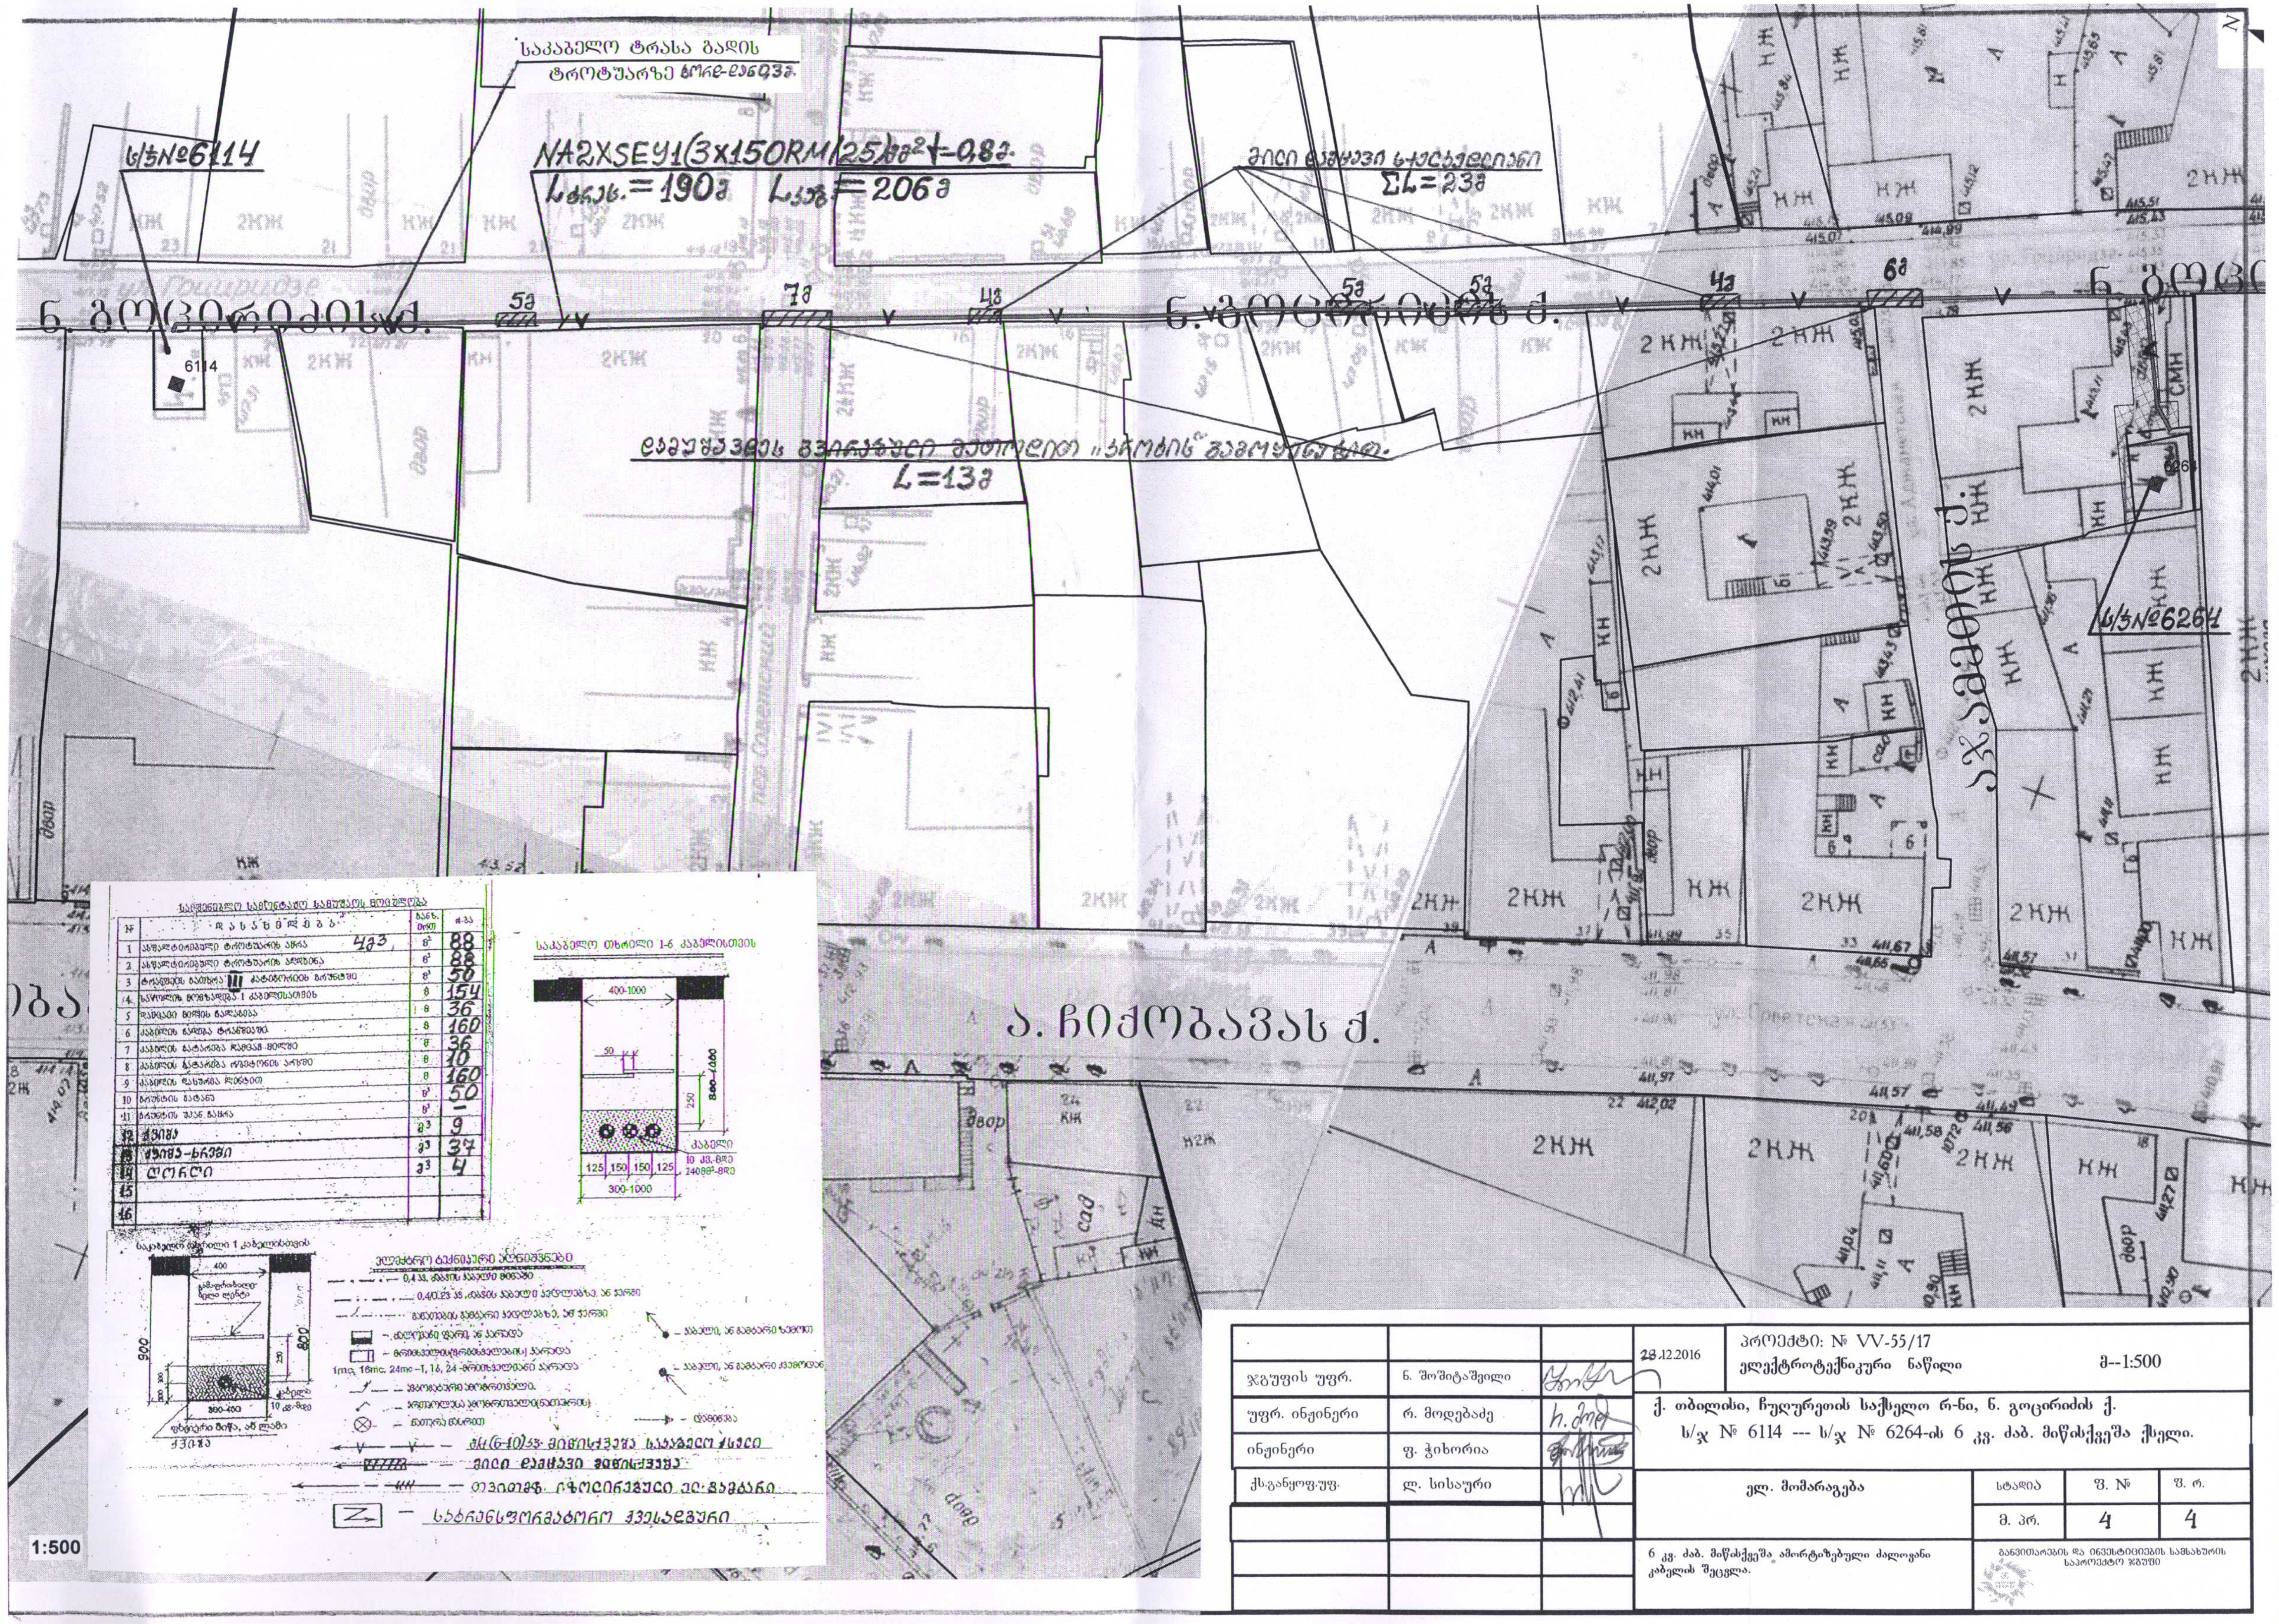
საკაბელო ტრასა გადის ტროტუარზე ბორდ-ლენტზე.
ს/ჯ№6114
NA2XSEY1(3x150RM/25)მმ² +-0.8მ.
Lდას.=190მ Lპრ.=206მ
მილი დამცავი სატრანშეიანი
ΣL=23მ
ნ. გოცირიძის ქ.
5მ
7მ
4მ
5მ
5მ
4მ
6მ
6114
დამცავი გვირაბული მეთოდით "პრობის" გამოყენებით.
L=13მ
აჯამეთის ქ.
ს/ჯ№6264
ა. ჩიქობავას ქ.
2КЖ
КЖ
1:500

სამშენებლო სამონტაჟო სამუშაოს მოცულობა

№	დასახელება	განზ. ერთ	რ-ბა
1	ასფალტირებული ტროტუარის აყრა 4გ3	მ²	88
2	ასფალტირებული ტროტუარის აღდგენა	მ²	88
3	ტრანშეის გათხრა III კატეგორიის გრუნტში	მ³	50
4	[illegible] მოწყობა 1 კაბელისათვის	მ	154
5	დამცავი ფირის გადაგება	მ	36
6	კაბელის გადება ტრანშეაში	მ	160
7	კაბელის გატარება დამცავ მილში	მ	36
8	კაბელის გატარება [illegible] არხში	მ	10
9	კაბელის დახურვა ლენტით	მ	160
10	გრუნტის გატანა	მ³	50
11	გრუნტის უკან ჩაყრა	მ³	—
12	ქვიშა	მ³	9
13	ქვიშა-ხრეში	მ³	37
14	ღორღი	მ³	4
15			
16			

საკაბელო თხრილი 1-6 კაბელისთვის
400-1000
50
250
800-1000
125
150
150
125
300-1000
საკაბელო თხრილი 1 კაბელისთვის
400
900
800
250
300-400
ელექტრო ტექნიკური აღნიშვნები
მიწისქვეშა საკაბელო ხაზი
მილი დამცავი მიწისქვეშა
სატრანსფორმატორო ქვესადგური

			28.12.2016
ჯგუფის უფრ.	ნ. შოშიტაშვილი		
უფრ. ინჟინერი	რ. მოდებაძე	h. მოდ	
ინჟინერი	ფ. ჭიხორია		
ქს.განყოფ.უფ.	ლ. სისაური		

პროექტი: № VV-55/17

ელექტროტექნიკური ნაწილი

მ--1:500

ქ. თბილისი, ჩუღურეთის საქსელო რ-ნი, ნ. გოცირიძის ქ.

ს/ჯ № 6114 --- ს/ჯ № 6264-ის 6 კვ. ძაბ. მიწისქვეშა ქსელი.

ელ. მომარაგება

სტადია	ფ. №	ფ. რ.
მ. პრ.	4	4

6 კვ. ძაბ. მიწისქვეშა ამორტიზებული ძალოვანი კაბელის შეცვლა.

განვითარების და ინვესტიციების სამსახურის საპროექტო ჯგუფი