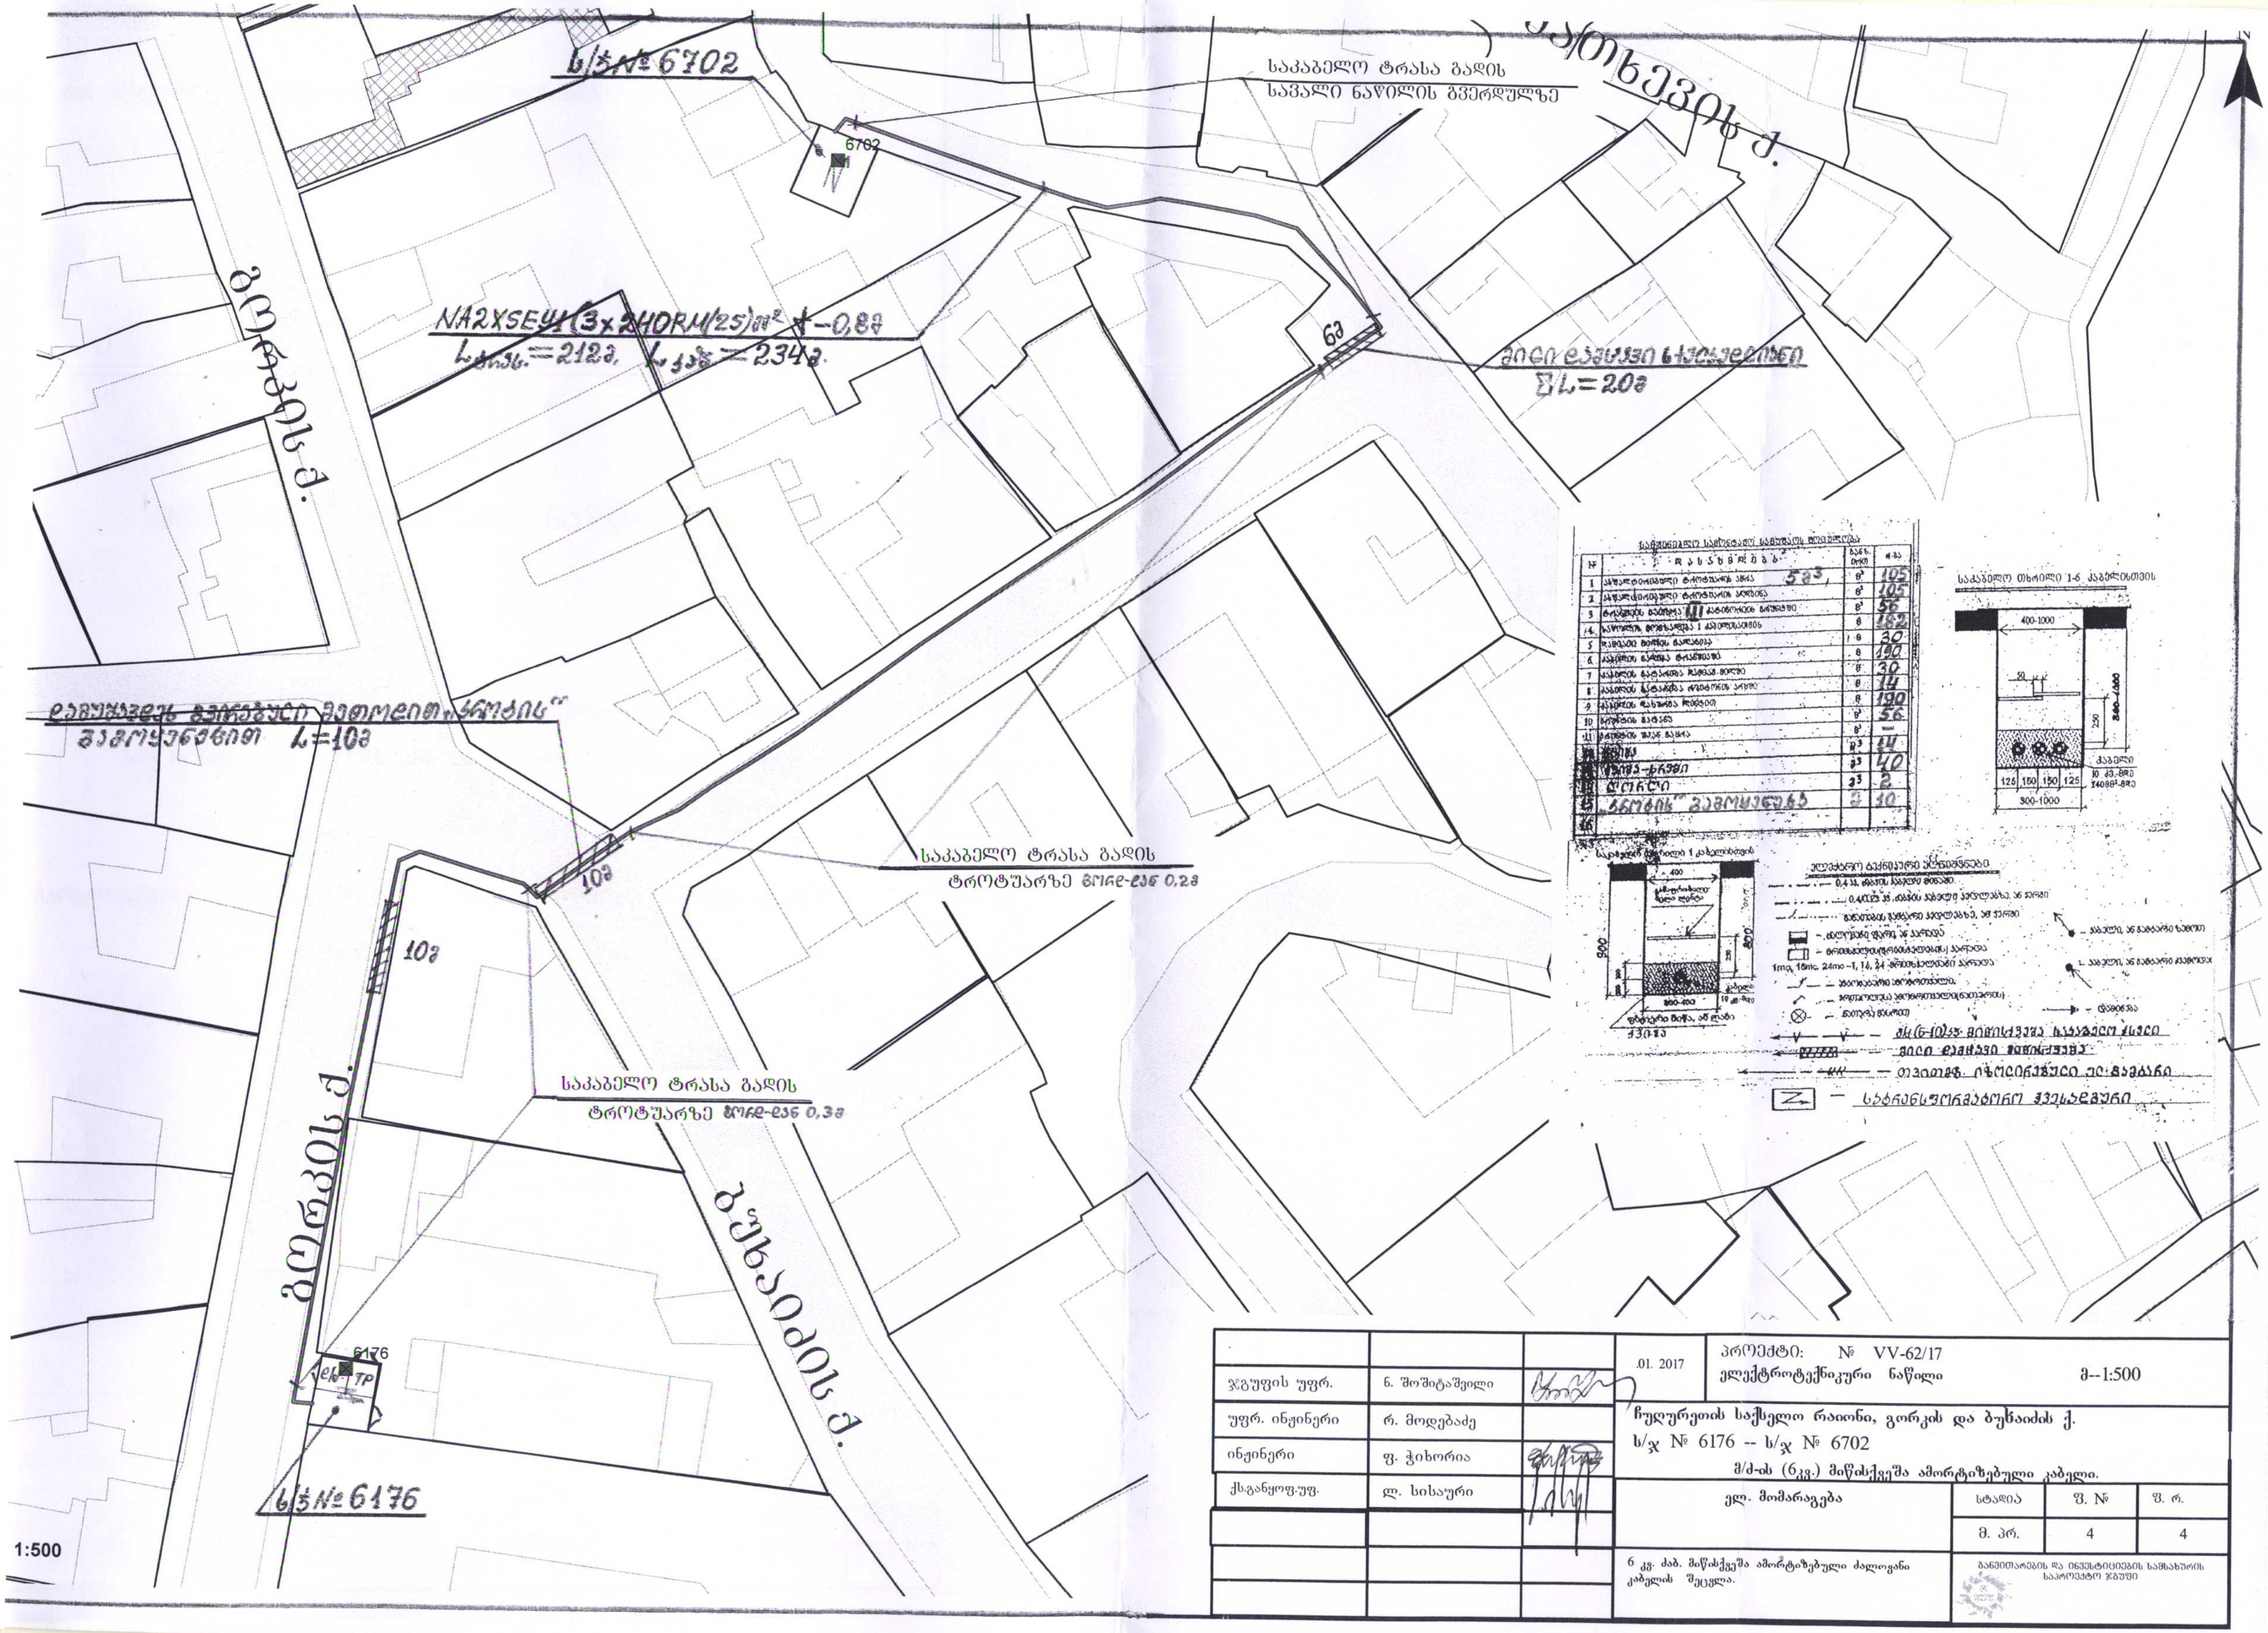
ს/ჯ № 6702
6702
საკაბელო ტრასა გადის
სავალი ნაწილის გვერდულზე
NA2XSEY(3x2HORM(25)мм² ⊥-0,8მ
L=212მ, L=234მ.
6მ
ΣL=20მ
10მ
10მ
საკაბელო ტრასა გადის
ტროტუარზე 0,2მ
საკაბელო ტრასა გადის
ტროტუარზე 0,3მ
გორკის ქ.
გორკის ქ.
ბუხაიძის ქ.
6176
TP
ს/ჯ № 6176
1:500
400-1000
300-1000
125
150
150
125
400
900
800

			.01. 2017	პროექტი: № VV-62/17 ელექტროტექნიკური ნაწილი მ--1:500
ჯგუფის უფრ.	ნ. შოშიტაშვილი			
უფრ. ინჟინერი	რ. მოდებაძე		ჩუღურეთის საქსელო რაიონი, გორკის და ბუხაიძის ქ. ს/ჯ № 6176 -- ს/ჯ № 6702 მ/ძ-ის (6კვ.) მიწისქვეშა ამორტიზებული კაბელი.	
ინჟინერი	ფ. ჭიხორია			
ქს.განყოფ.უფ.	ლ. სისაური			

ელ. მომარაგება	სტადია	ფ. №	ფ. რ.
	მ. პრ.	4	4

6 კვ. ძაბ. მიწისქვეშა ამორტიზებული ძალოვანი კაბელის შეცვლა.

განვითარების და ინვესტიციების სამსახურის საპროექტო ჯგუფი