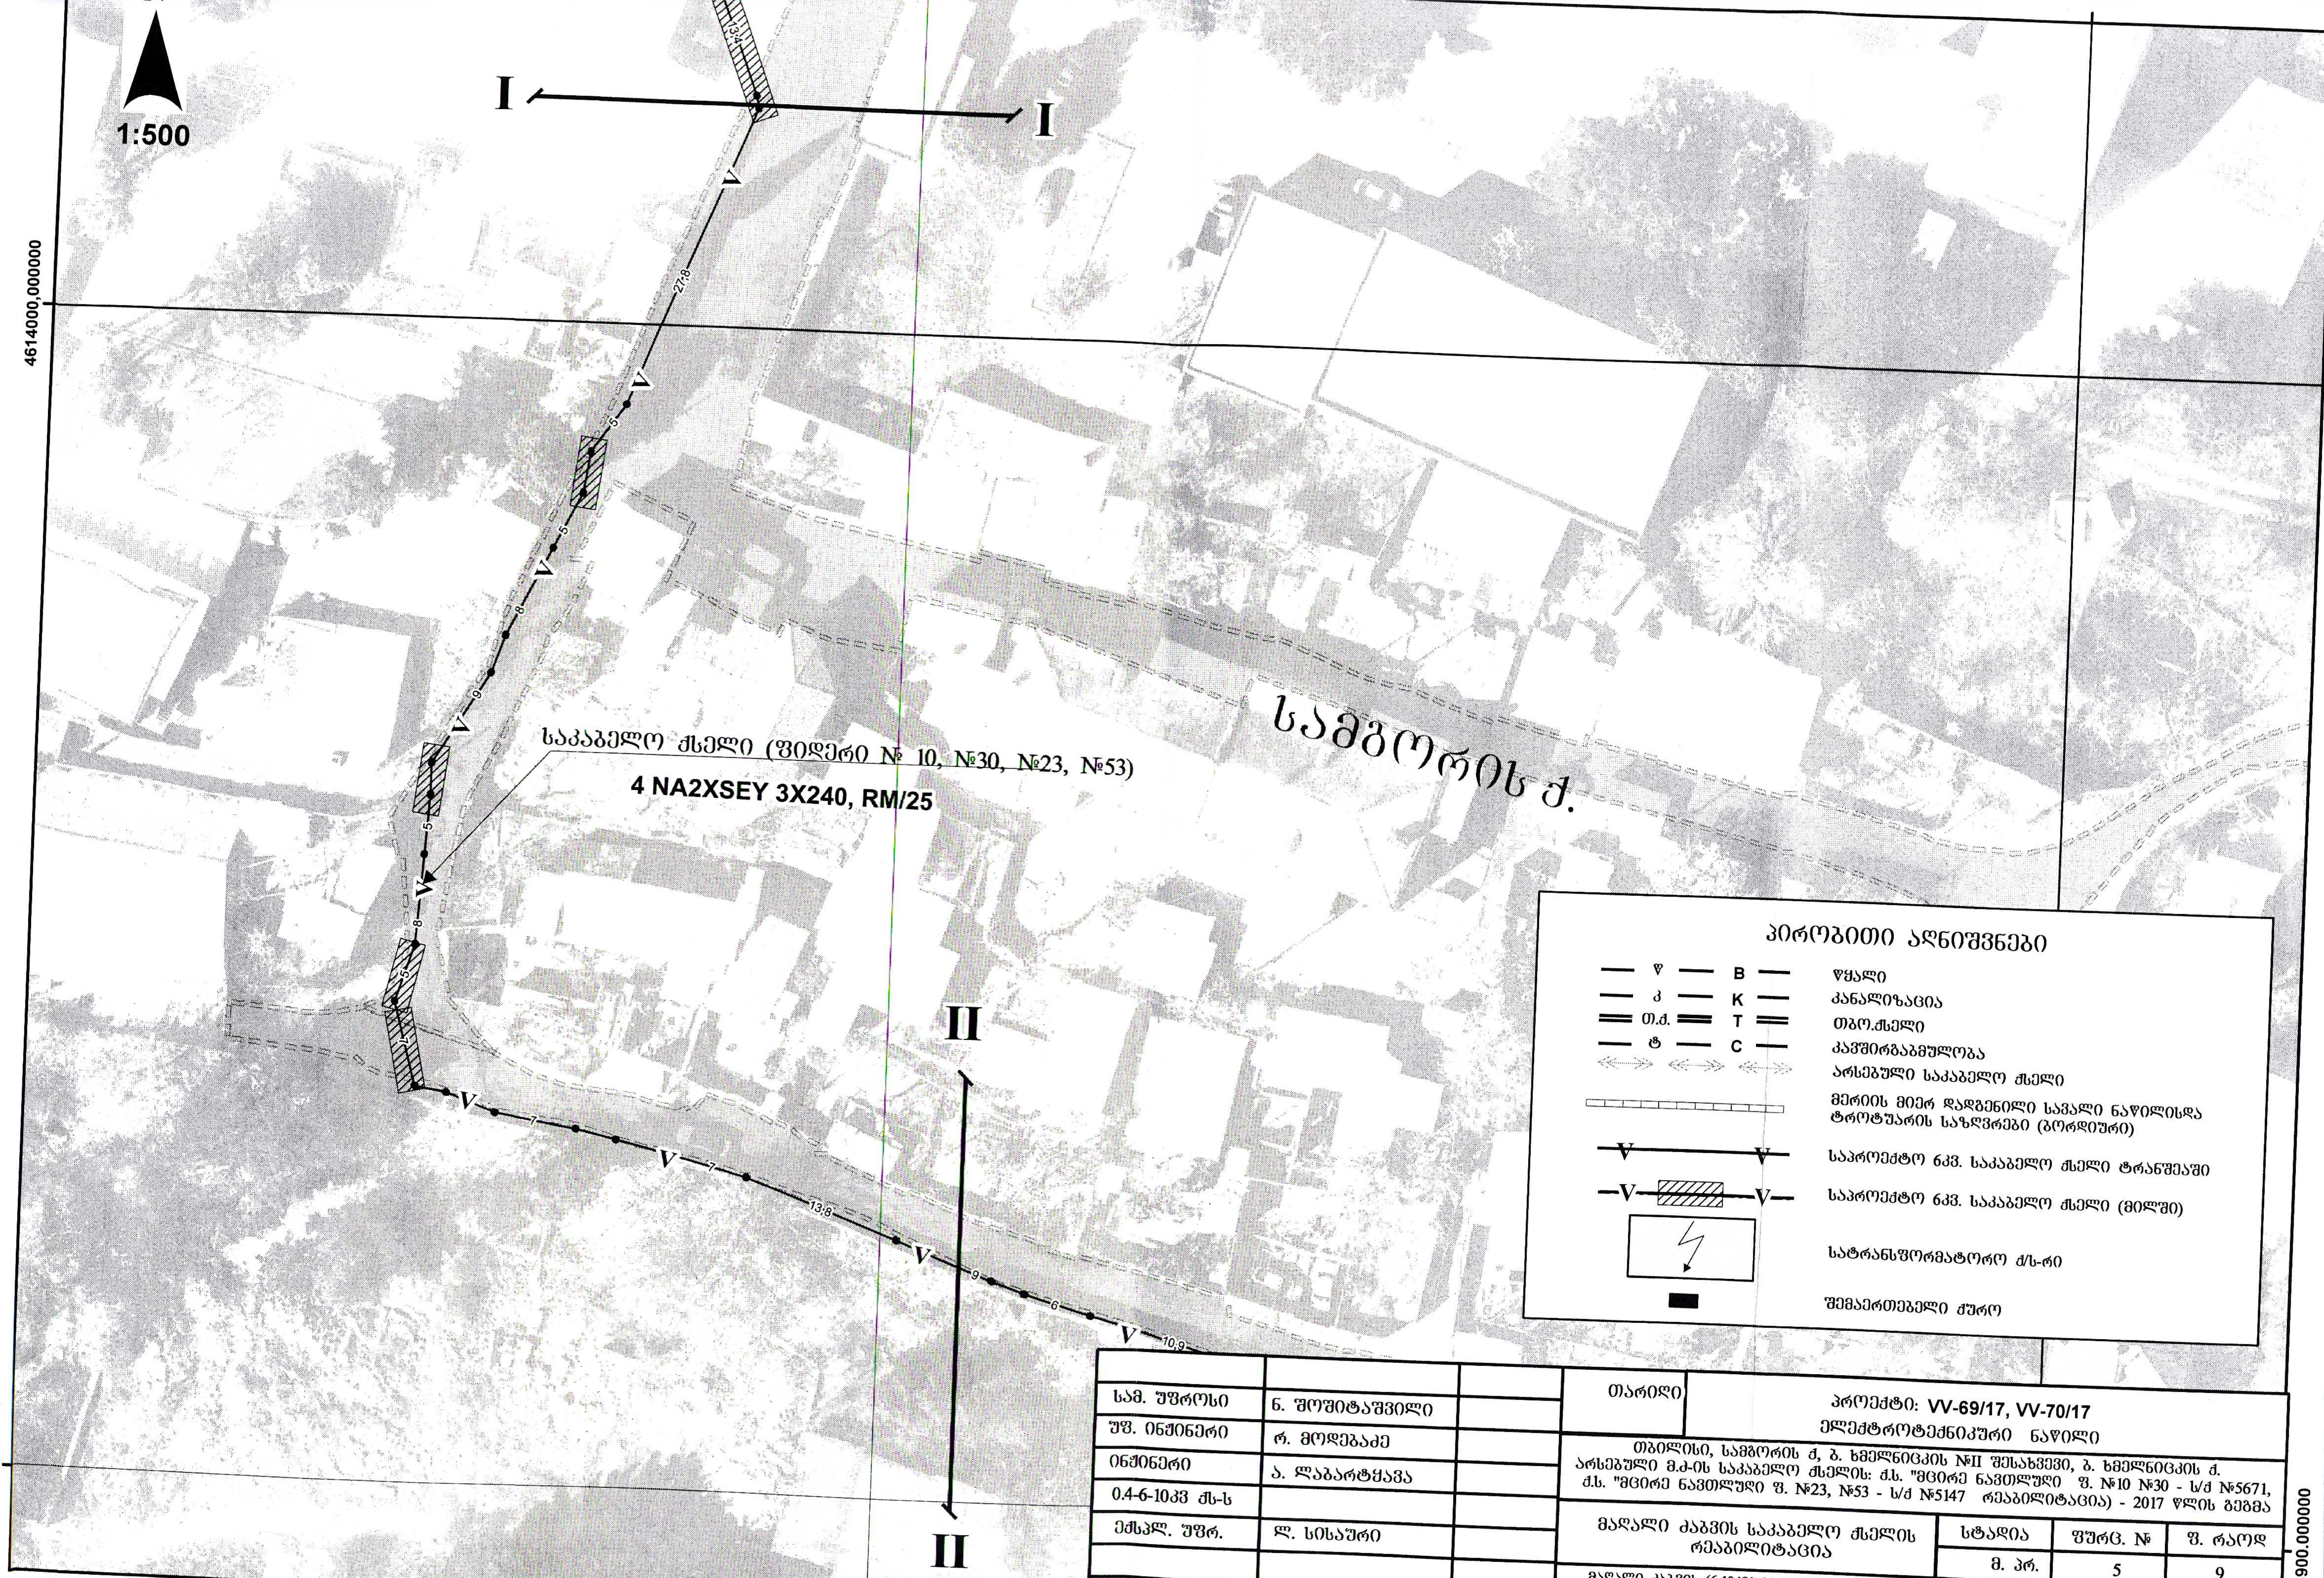
1:500
I
I
II
II
4614000,000000
4613900,000000
488300,000000
488400,000000
13.4
27.8
5
8
9
7
13.8
6
10.9
საკაბელო ქსელი (ფიდერი № 10, №30, №23, №53)
4 NA2XSEY 3X240, RM/25
სამგორის ქ.
პირობითი აღნიშვნები
წ B წყალი
კ K კანალიზაცია
თ.ქ. T თბო.ქსელი
ტ C კავშირგაბმულობა
არსებული საკაბელო ქსელი
მერიის მიერ დადგენილი სავალი ნაწილისდა ტროტუარის საზღვრები (ბორდიური)
V V საპროექტო 6კვ. საკაბელო ქსელი ტრანშეაში
V V საპროექტო 6კვ. საკაბელო ქსელი (მილში)
სატრანსფორმატორო ქ/ს-რი
შემაერთებელი ქურო

სამ. უფროსი	ნ. ფოშიტაშვილი	
უფ. ინჟინერი	რ. მოდებაძე	
ინჟინერი	ა. ლაბარტყავა	
0.4-6-10კვ ქს-ს		
ექსპლ. უფრ.	ლ. სისაური	

თარიღი	პროექტი: **VV-69/17, VV-70/17** ელექტროტექნიკური ნაწილი		
თბილისი, სამგორის ქ, ბ. ხმელნიცკის №II შესახვევი, ბ. ხმელნიცკის ქ. არსებული მ.ძ-ის საკაბელო ქსელის: ქ.ს. "მცირე ნავთლუღი ფ. №10 №30 - ს/ქ №5671, ქ.ს. "მცირე ნავთლუღი ფ. №23, №53 - ს/ქ №5147 რეაბილიტაცია) - 2017 წლის გეგმა			
მაღალი ძაბვის საკაბელო ქსელის რეაბილიტაცია	სტადია	ფურც. №	ფ. რაოდ
	მ. პრ.	5	9
მაღალი ძაბვის (6-10კვ.) საკაბელო ქსელის გეგმა მ **1:500**	ს.ს. "თელასი"-ს საპროექტო ჯგუფი		