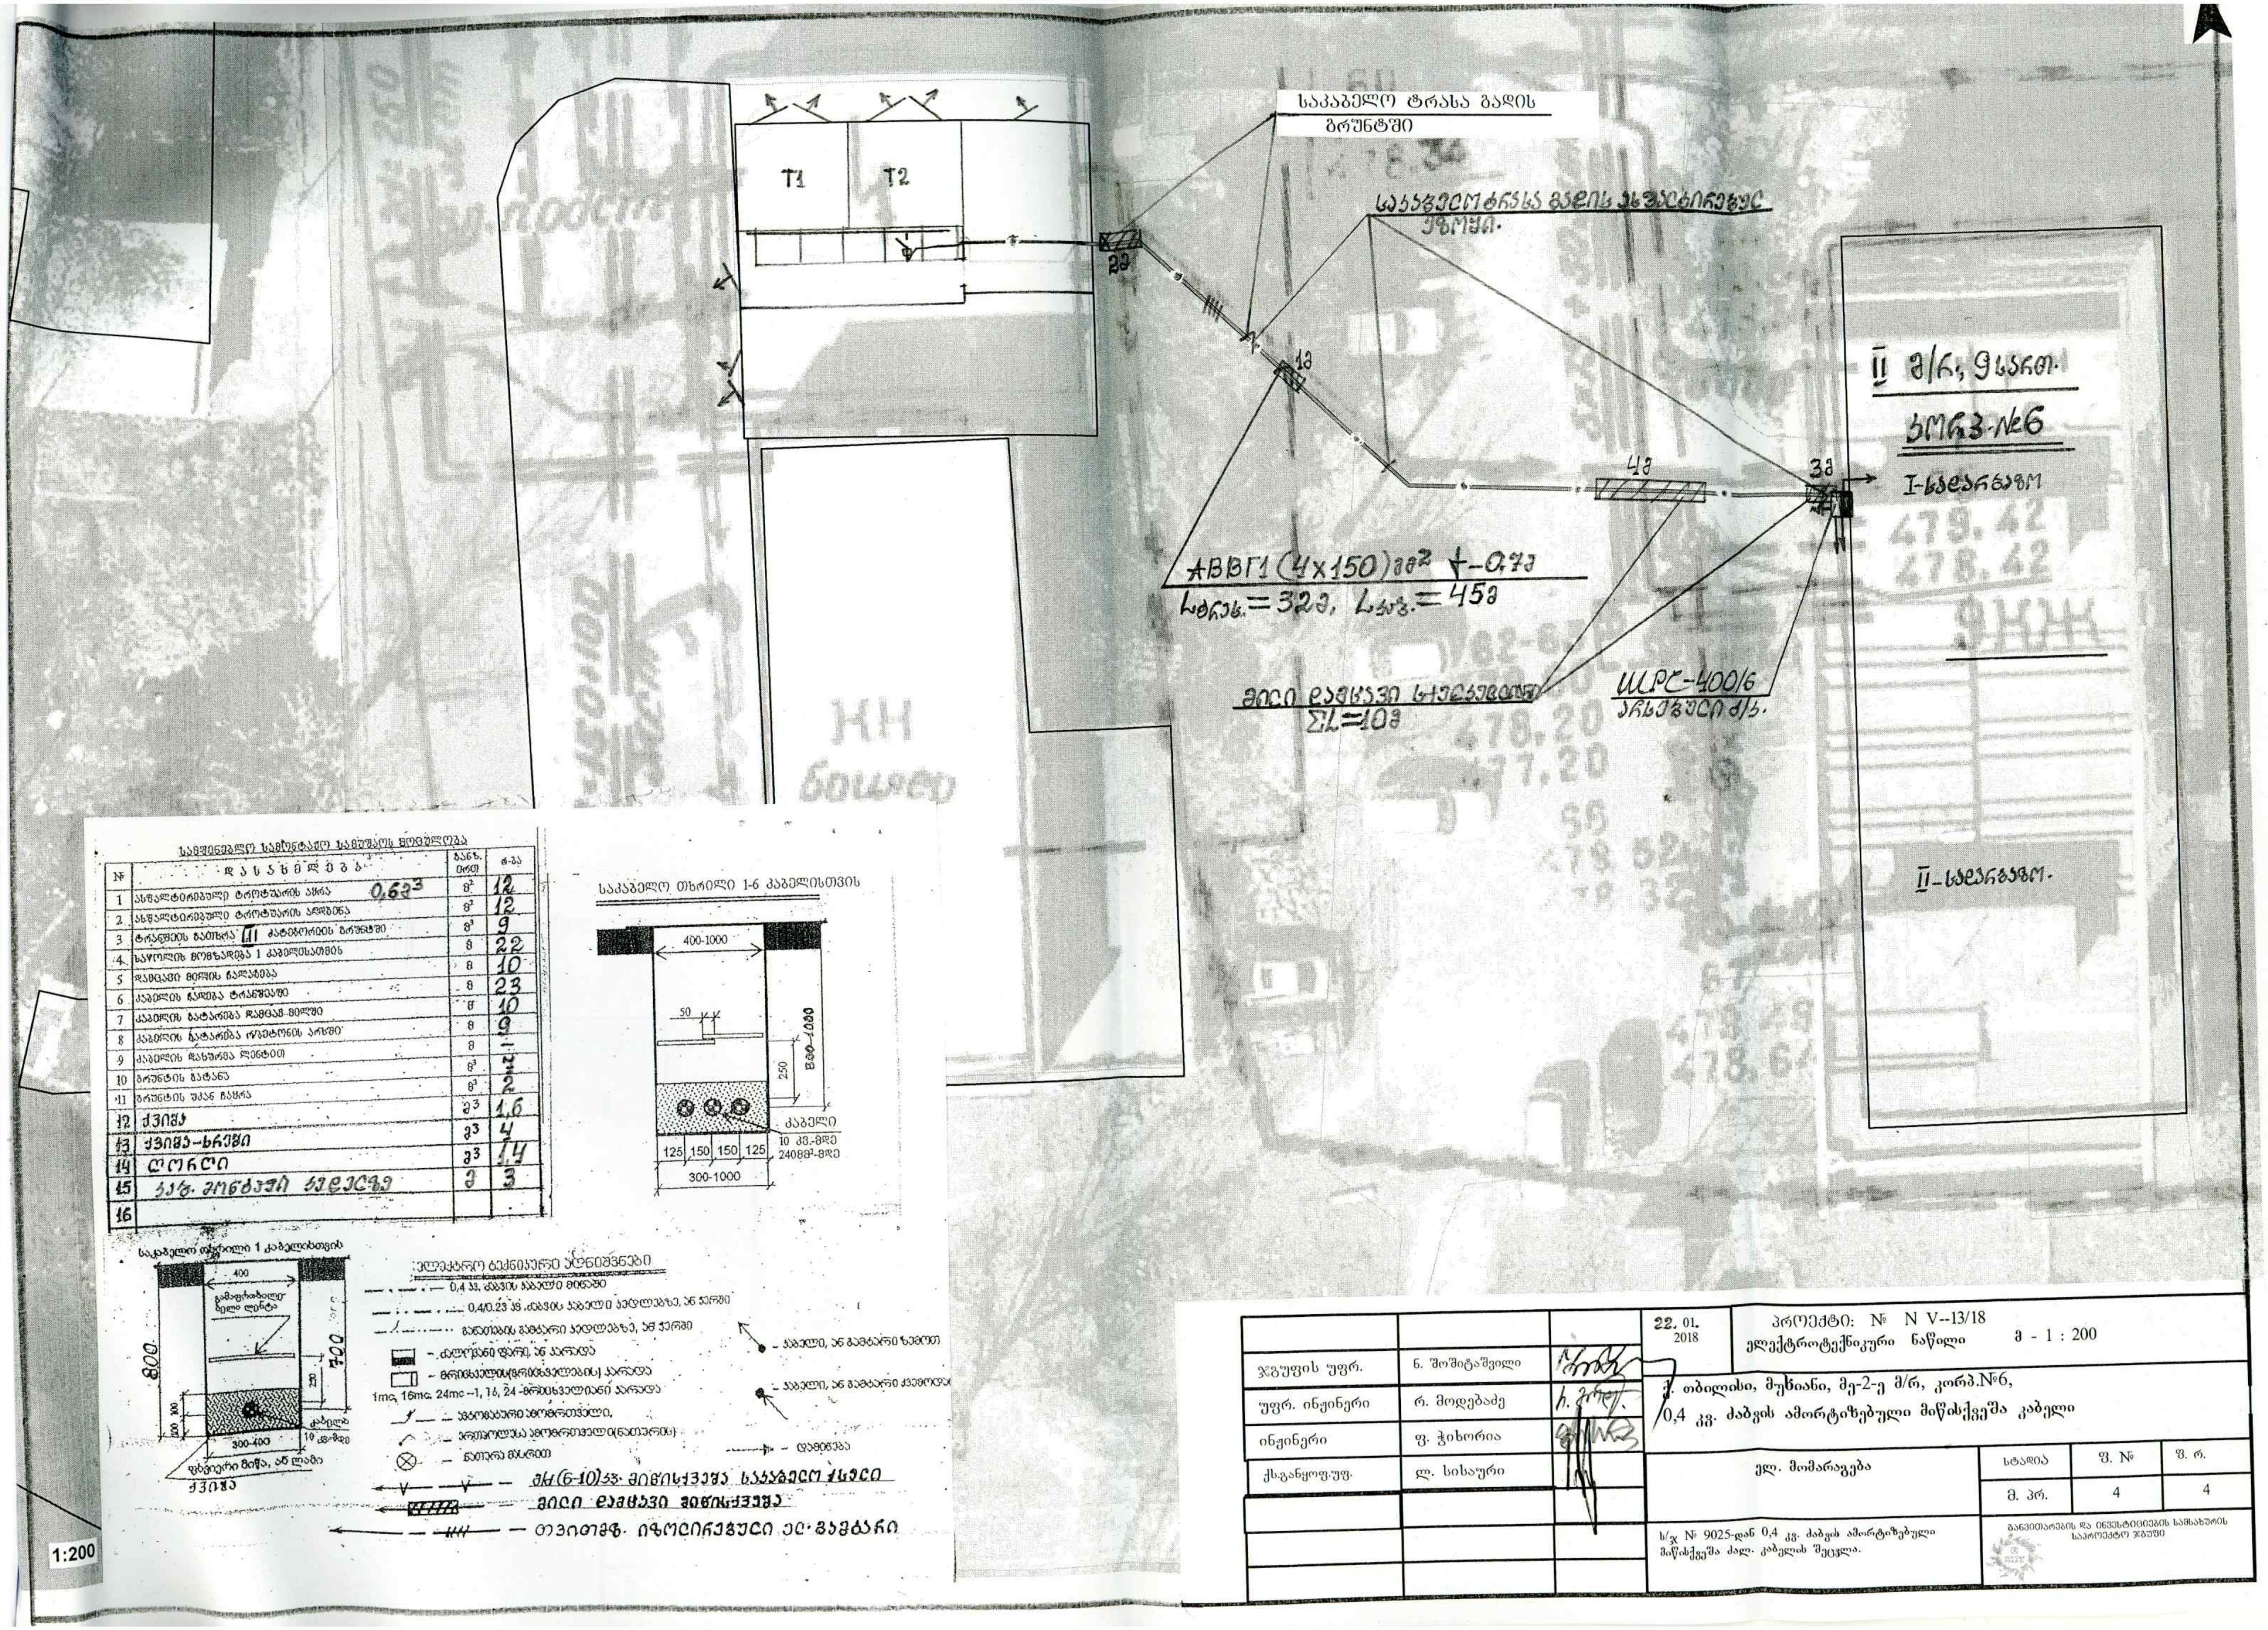
საკაბელო ტრასა გადის
გრუნტში
საკაბელო ტრასა გადის ასფალტირებულ
ეზოში.
T1
T2
2მ
1მ
4მ
3მ
II მ/რ, ფსართ.
კორპ.№6
I-სადარბაზო
II-სადარბაზო.
ABBГ1 (4x150)მმ² ↓-0,7მ
Lტრან.=32მ, Lკაბ.=45მ
მილი დამცავი სადენებით
ΣL=10მ
ШРС-400/6
არსებული ძ/ნ.
479.42
478.42
478.20
477.20
1:200
საკაბელო თხრილი 1-6 კაბელისთვის
400-1000
50
250
800-1000
კაბელი
10 კვ.-მდე
240მმ²-მდე
125
150
150
125
300-1000
საკაბელო თხრილი 1 კაბელისთვის
400
გამაფრთხილებელი ლენტა
800
700
250
100
200
300-400
კაბელი
10 კვ-მდე
წვრილი მიწა, ან ლამი
ქვიშა

სამშენებლო სამონტაჟო სამუშაოს მოცულობა

№	დასახელება	განზ. ერთ.	რ-ბა
1	ასფალტირებული ტროტუარის აყრა 0,6მ³	მ²	12
2	ასფალტირებული ტროტუარის აღდგენა	მ²	12
3	ტრანშეის გათხრა III კატეგორიის გრუნტში	მ³	9
4	ხაყოლის მოწყობა 1 კაბელისათვის	მ	22
5	დამცავი ფირის ჩალაგება	მ	10
6	კაბელის ჩადება ტრანშეაში	მ	23
7	კაბელის გატარება დამცავ მილში	მ	10
8	კაბელის გატარება რგოლის არხში	მ	9
9	კაბელის დახურვა ლენტით	მ	—
10	გრუნტის გატანა	მ³	[illegible]
11	გრუნტის უკან ჩაყრა	მ³	2
12	ქვიშა	მ³	1,6
13	ქვიშა-ხრეში	მ³	4
14	ღორღი	მ³	1,4
15	კაბ. მონტაჟი კედლებზე	მ	3
16			

ელექტრო ტექნიკური აღნიშვნები

- 0,4 კვ. ძაბვის კაბელი მიწაში
- 0,4/0.23 კვ. ძაბვის კაბელი კედლებზე, ან ჭერში
- განათების გამტარი კედლებზე, ან ჭერში
- ▆ – ძალოვანი ფარი, ან კარადა
- ☐ – მრიცხველის(მრიცხველების) კარადა
- 1mc, 16mc, 24mc – 1, 16, 24-მრიცხველიანი კარადა
- ავტომატური ამომრთველი,
- ერთპოლუსა ამომრთველი(ნათურის)
- ⊗ – ნათურა მასრით
- – კაბელი, ან გამტარი ზემოთ
- – კაბელი, ან გამტარი ქვემოთ
- – დამიწება
- მძ(6-10)კვ. მიწისქვეშა საკაბელო ქსელი
- ▨ – მილი დამცავი მიწისქვეშა
- – თვითმზ. იზოლირებული ელ. გამტარი

			22. 01. 2018	პროექტი: № N V--13/18 ელექტროტექნიკური ნაწილი მ - 1 : 200		
ჯგუფის უფრ.	ნ. შოშიტაშვილი		ქ. თბილისი, მუხიანი, მე-2-ე მ/რ, კორპ.№6, 0,4 კვ. ძაბვის ამორტიზებული მიწისქვეშა კაბელი			
უფრ. ინჟინერი	რ. მოდებაძე	რ. მოდ.				
ინჟინერი	ფ. ჭიხორია					
ქს.განყოფ.უფ.	ლ. სისაური		ელ. მომარაგება	სტადია	ფ. №	ფ. რ.
				მ. პრ.	4	4
			ს/ჯ № 9025-დან 0,4 კვ. ძაბვის ამორტიზებული მიწისქვეშა ძალ. კაბელის შეცვლა.	განვითარების და ინვესტიციების სამსახურის საპროექტო ჯგუფი		