

პროექტის პირველი გვერდი

პროექტის აღწერა:

ქ. თბილისი, წყნეთის ქ. №48 კორპუსის შიდა ელ მომარაგების
ძალოვანი ქსელის რეკონსტრუქცია
თანახმად ტექ. დავალებისა T3 52

ს.ძ. №3301

პროექტი № 5644-2 (T3-52)

ელექტროტექნიკური ნაწილი

პროექტირება

ჯგუზის უფროსი
ინჟინერი

ა. ლაბარტყავა.

მშენებლობა

დაიწყო
დასრულდა

შინაარსი

1	პროექტის პირველი გვერდი	1.
2	განმარტებითი გარათი, ძირითადი მასალა, სამუშაოების მოცულობა	2.
3	ცალხაზოვანი გეოგ-სქემა	3-4.

გენერალური შეთავაზება

სს. სპეციალისტები

სს. "თელასი"

АО "ТЕЛАСИ"



პროექტი №
Проект № 5644-2

21. 01. 2021 წ.

პროექტი № 5644-2 (T3-52)

ქ. თბილისი, წყნეთის ქ. №48 კორპუსის შიდა ელ მომარაგების
ძალოვანი ქსელის რეკონსტრუქცია
თანახმად ტექ. დავალებისა T3 52

პირველი გვერდი



სს. "თელასი"-ს
საპროექტო ჯგუზი

ინჟინერი ა. ლაბარტყავა		
სტადია	ფურც. №	ფურც. რაოდ.
მ. პრ.	1	4

[illegible][illegible][illegible]

საჭირო დონის მიხედვით









საფ. №	მუშაობის საშუალო რაოდენობა	საშუალო მუშაობის (ა)	საშუალო მუშაობის (ბ)	საშუალო მუშაობის (გ)	შენიშვნა
1	18	302.4	504	32	
2	17	285.6	476	32	
3	17	285.6	476	32	
4	17	285.6	476	32	
5	17	285.6	476	32	
6	17	285.6	476	32	
7	18	302.4	504	32	
8	16	268.8	448	32	
9	22	369.6	616	32	
10	20	336	560	32	
11	15	252	420	32	
12	16	268.8	448	32	
13	19	319.2	532	32	
14	16	268.8	448	32	
სულ	245	4116	6860	448	

კ.მ.ს.ს.ს. ხაზ-ის	6. ღმკანონიძე		პროექტი № 5644-2 (T3-52) ელექტროტექნიკური ნაწილი			
უფროსის გ.შ.						
10/6/0.433 ტ-ბის	ლ. ხოსთური			ძ. თბილისი, წყნეთის ძ. №43 კორპუსის შიდა ელ. მომარაგების ბალონები შედის რემონტტრუშვის თანახმად T3-52 ტიპ. ღმკანონიძისა		
ელ.კ. უფროსი						
ჯ.ბ.ს. უფროსის	6. შოშოვაშვილი					
			ელ მომარაგება №3301 ს.მ-ღან	სტადია	უფროს. №	შ. რ-ბა
უშ. ინჟინერი	ბ. არგვაძე		ბანგარტემა, მასალა, საშუალებების მოცულობა	8. პრ	2	4
ინჟინერი	ა. ლაბარტაძე			საპროექტო ჯგუფი		

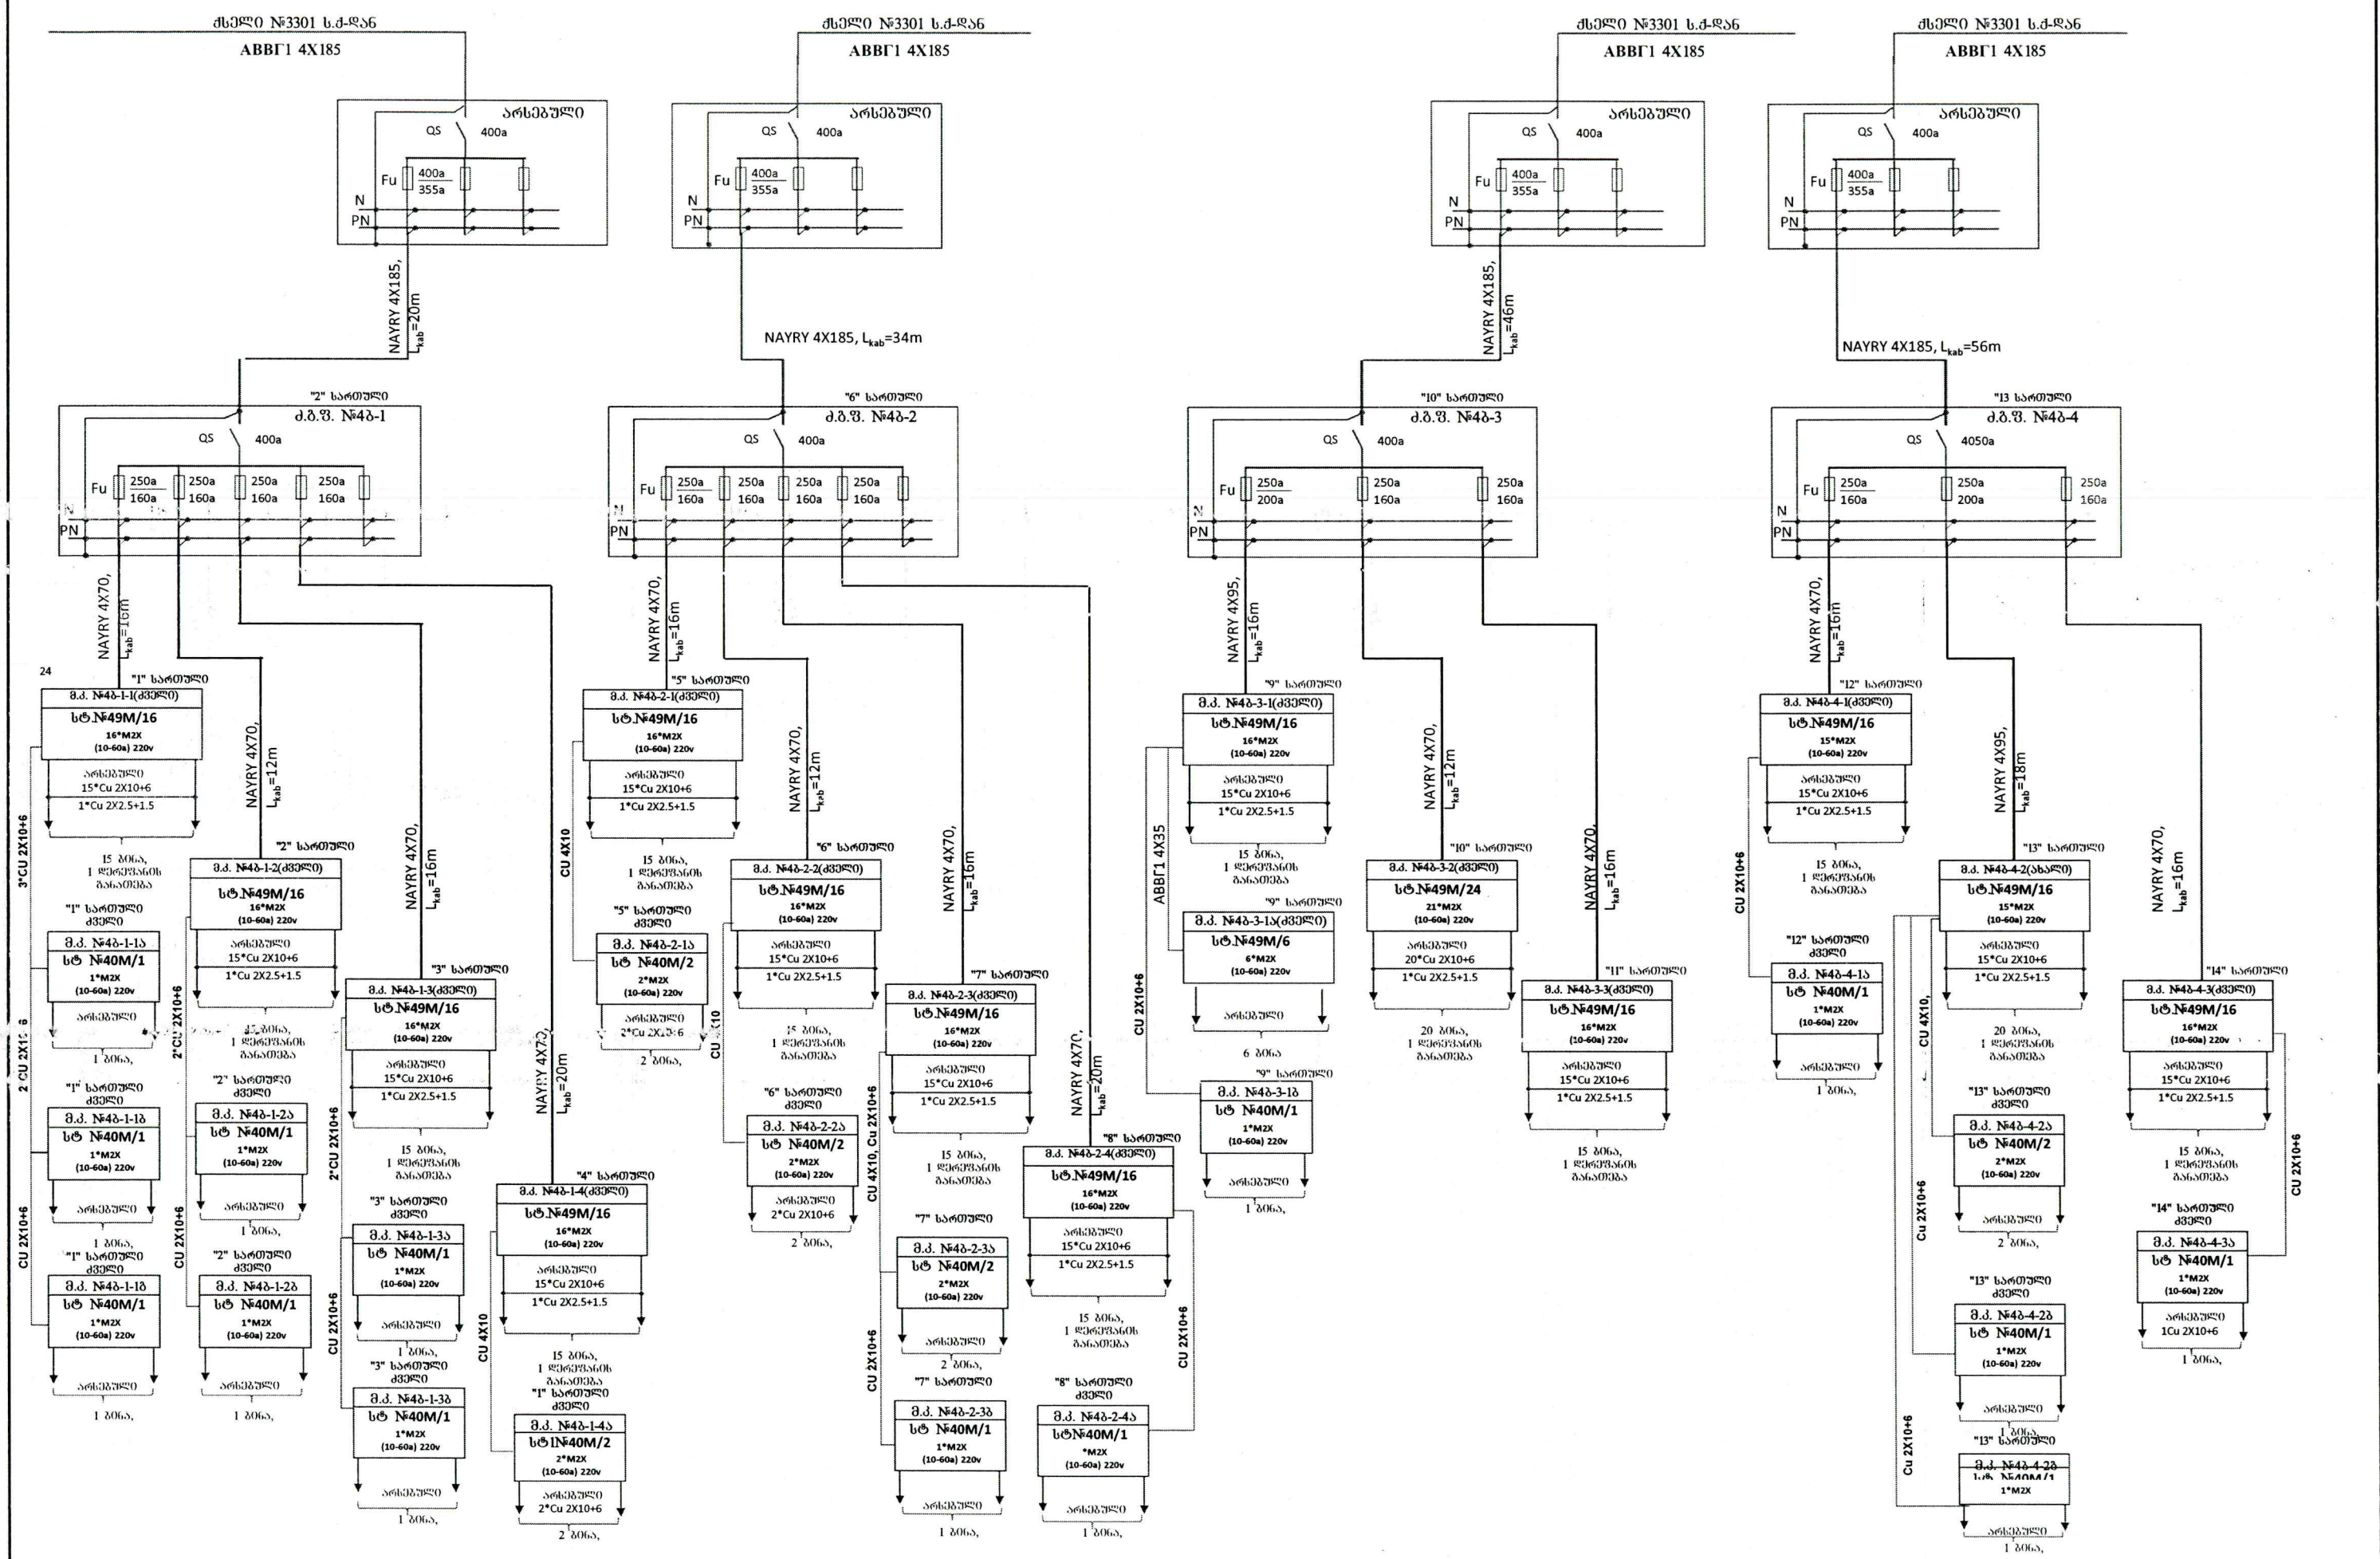


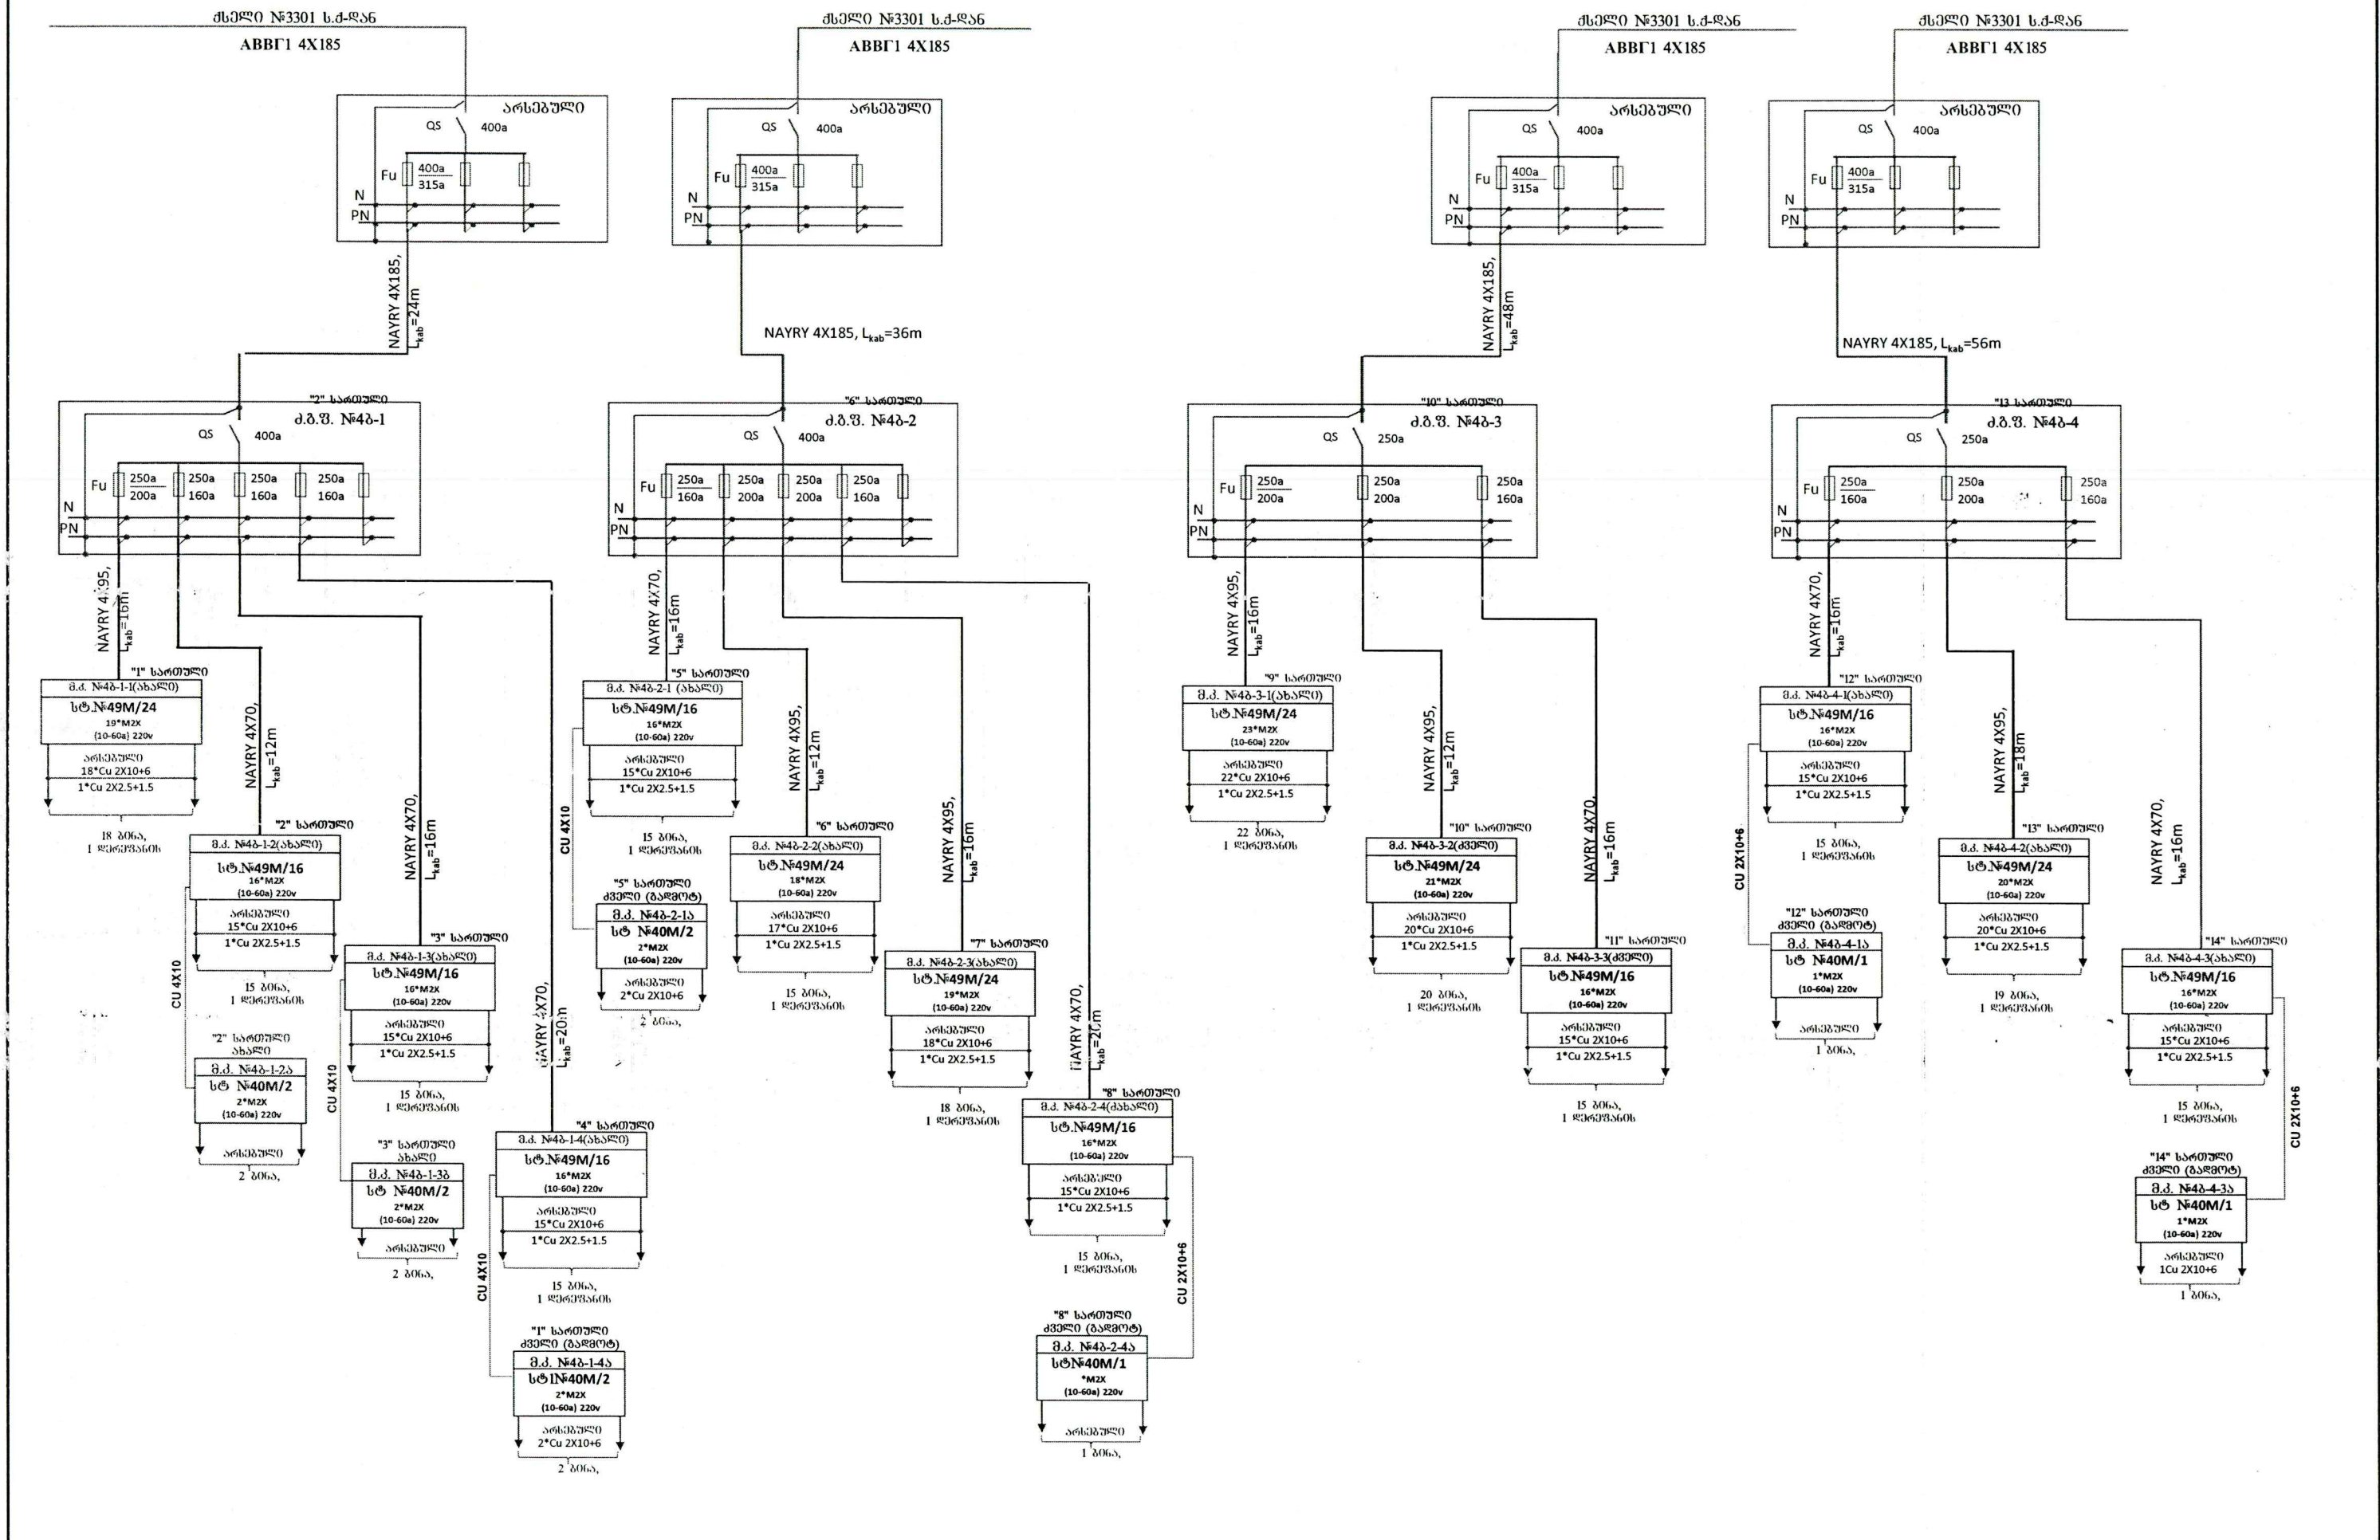

მ. პრ.	4	მ. პრ.	4